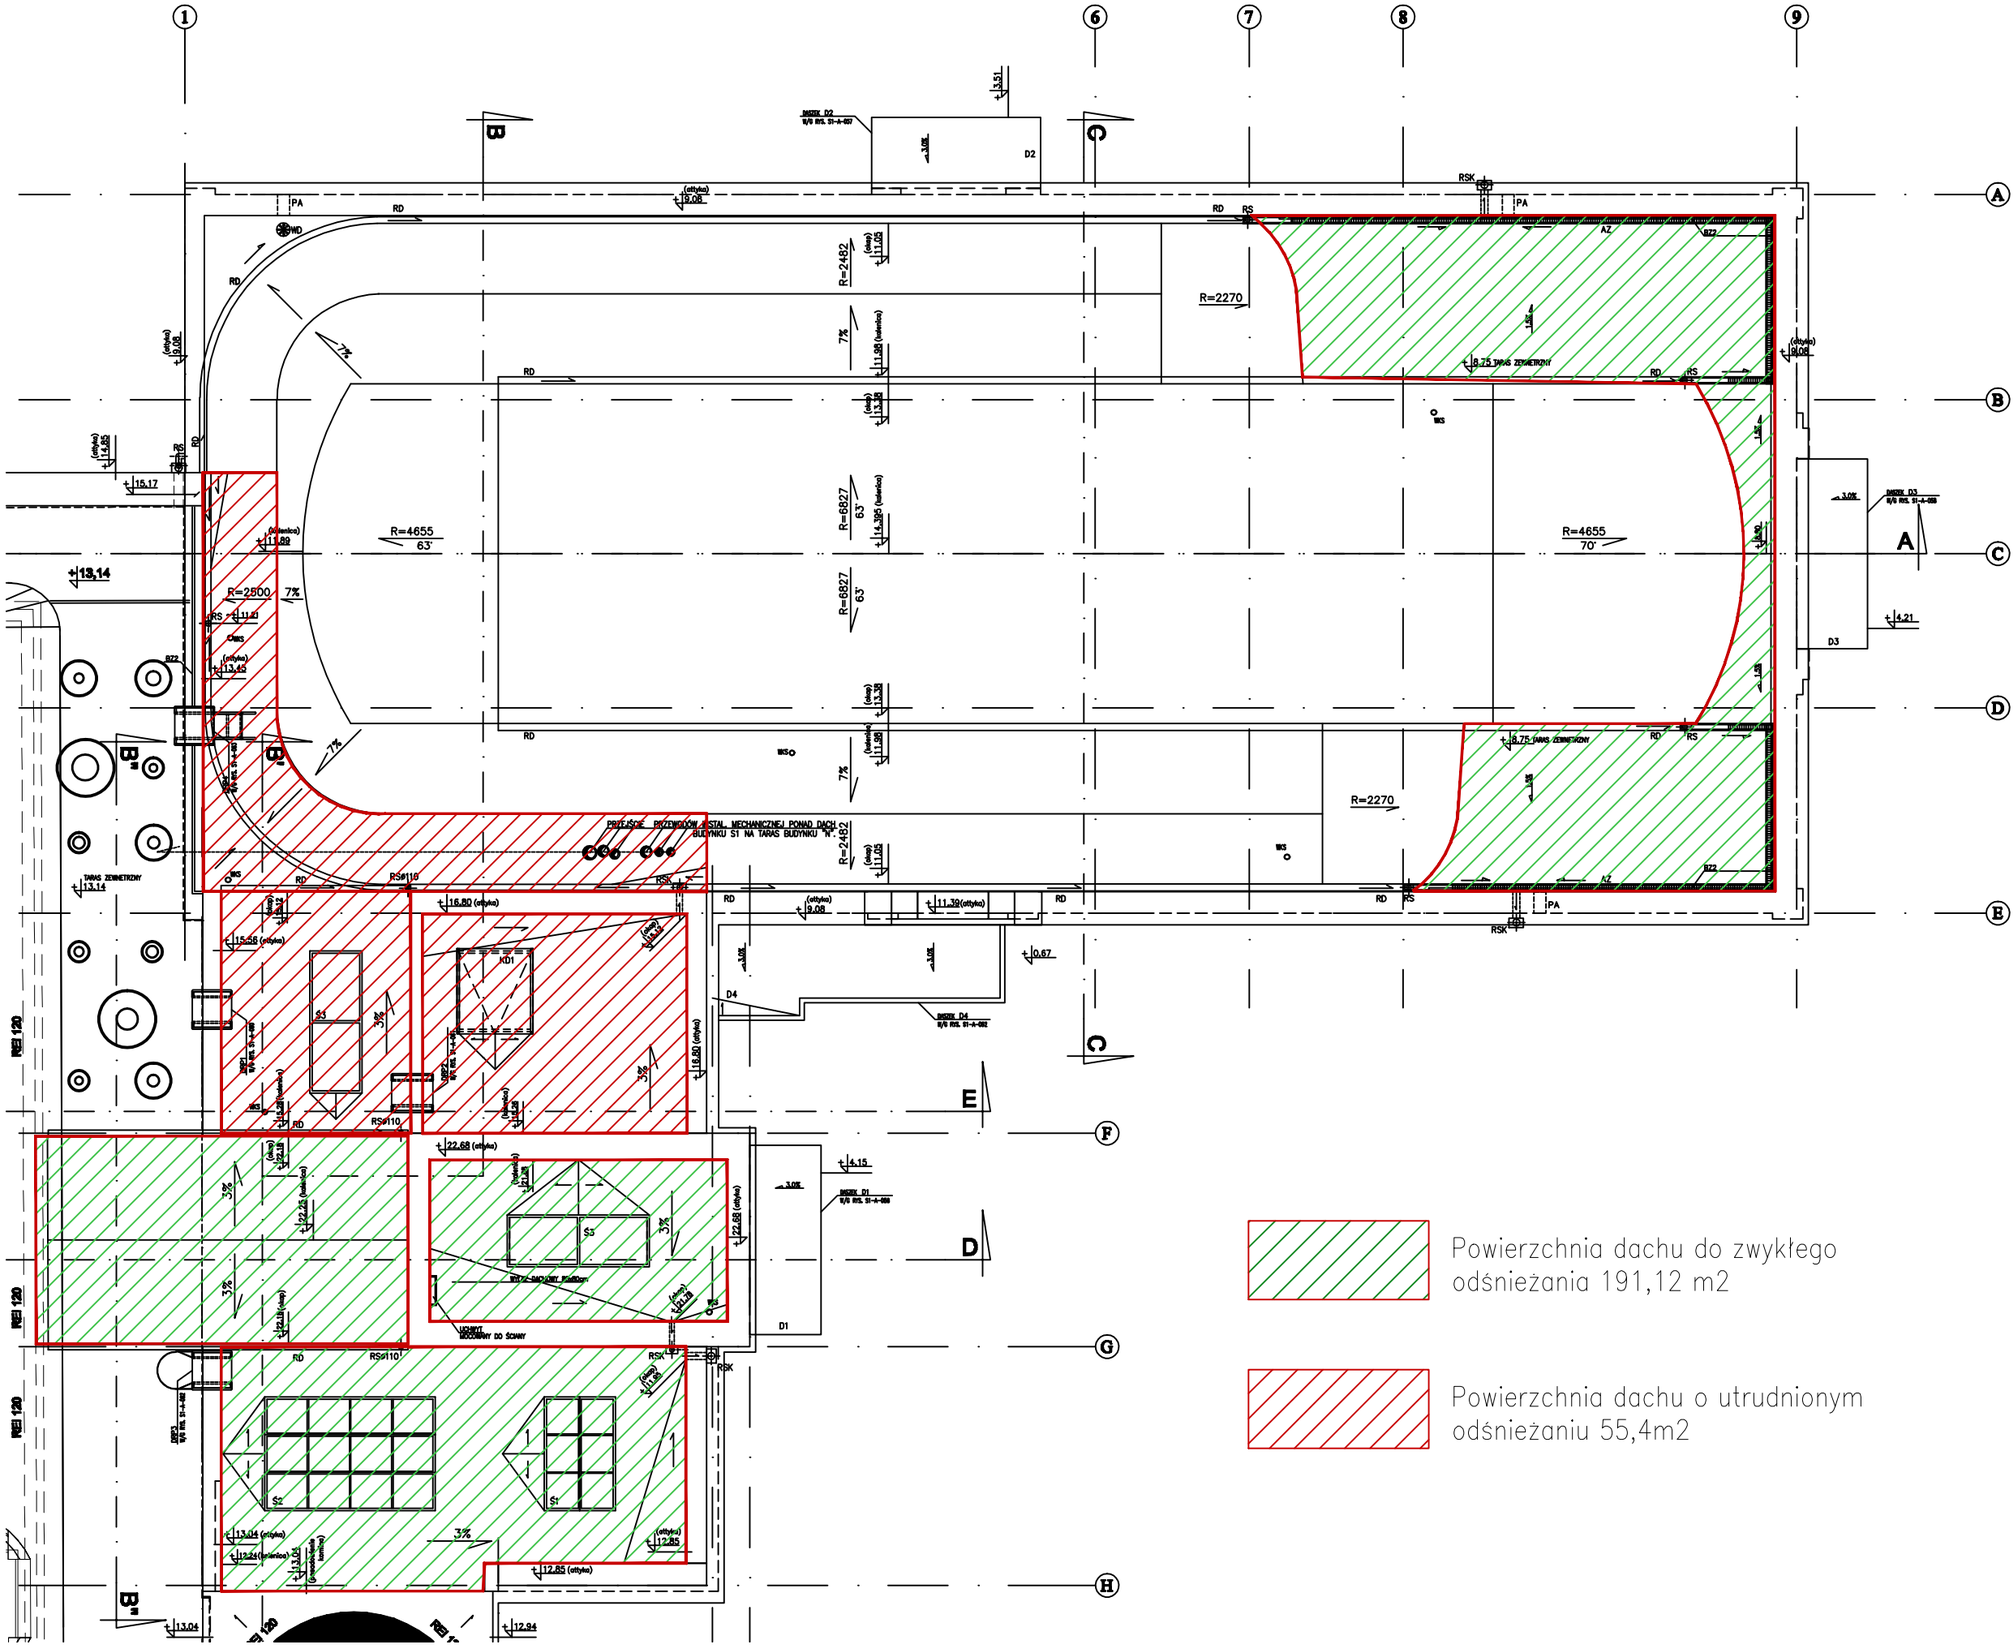
R=4655
63°
R=4655
70°
R=2270
R=2482
R=6827
63°
R=2500
PRZEJŚCIE PRZEWODÓW I STAL. MECHANICZNEJ PONAD DACH BUDYNKU S1 NA TARAS BUDYNKU "A"
TARAS ZEWNĘTRZNY
REI 120
Powierzchnia dachu do zwykłego odśnieżania 191,12 m2
Powierzchnia dachu o utrudnionym odśnieżaniu 55,4m2