

DACHOWYCH

UWAGA:


- GRUBOŚĆ POKRYWY ŚNIEGU JEST ZALEŻNA OD JEGO STANU:
- 1 ŚWIEŻY 1kN/m²
 - 2 OSIADŁY KILKA GODZIN PO OPADACH 2kN/m²
 - 3 STARY KILKA TYGODNI PO OPADACH 3,5kN/m²
 - 4 MOKRY 4kN/m²
 - 5 ZŁODOWIACZY 7kN/m²
 - 6 Lód 9kN/m²
- ODŚNIEŻAĆ PO PRZEKROCZENIU GRUBOŚCI POKRYWY ŚNIEGU 0,4m PRZY KILKU GODZINNYM ŚNIEGU
NIE PRZEKRAÇAĆ OBRAŻAŃ PODANYCH NA RYSUNKU

W związku z wyjątkową specyfiką projektowanych i wykonywanych robót należy, przed realizacją, bardzo dokładnie zapoznać się z dokumentacją oraz informować projektanta o wszystkich zauważonych niezgodnościach z założeniami projektowymi, dotyczącymi istniejących budynków, które wynikną w trakcie realizacji (w szczególności niezgodności wymiarowych, materiałowych i konstrukcyjnych).

RYSunEK MOŻE BYĆ PRZEKAZANY DO REALIZACJI PO APROBACIE INWESTORA

GRUBOŚĆ POKRYWY: **MAKSYMALNA ŚNIEGU**

- 1. ŚWIEŻY [kN/m²]: 2,25m
- 2. OSIADŁY KILKA GODZIN PO OPADACH [kN/m²]: 1,15m
- 3. STARY KILKA TYGODNI PO OPADACH [kN/m²]: 0,75m
- 4. MOKRY [kN/m²]: 0,56m
- 5. ZŁODOWIACZY [kN/m²]: 0,32m
- 6. Lód [kN/m²]: 0,25m

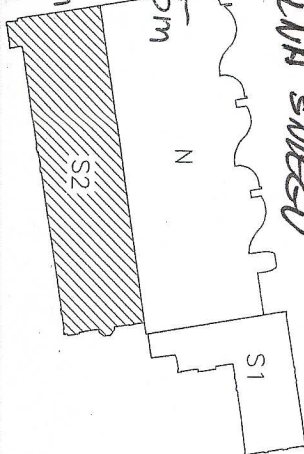


INDEKS	OPIS ZMIAN	DATA	WPROWADZILE	SPRAWDZIŁ	Koordynator Projektu
ZMIANY W PROJEKCIE					

INWESTOR:
Instytucja Kultury
EC1 Łódź Miasto Kultury
ul. Targowa 1/3, 90-022 Łódź

INDUSTRIA PROJECT Sp. z o.o.
80-435 Gdansk
ul. Bioto 1
tel. 71 77 77 77, 71 77 77 77, 71 77 77 77
554 81 96, 554 81 96, 554 81 96
SKANSKA
Oddział Budownictwo Ogólnego w Kielcach
Al. Wolności 34
25-023 Kielce, Polska

Investycja: **RENTALIZACJA EC-1 I JEJ ADAPTACJA NA CELE KULTURALNO-ARTYSTYCZNE**
ZADANIE 1 EC-1 WSCHOŁ

Objekt: BUDYNEK S2	Rodz. Opr. PROJEKT WYKONAWCZY
Treść: MAKSYMALNE DOPUSZCZALNE OBCIĄŻENIA ŚNIEGIEM POŁACI DACHOWYCH	Skala: 1:100
Projektant: dr inż. R. Pankou	Data: 01.2012
Asystent:	Nr projektu: 1863
Sprawdzający: mgr inż. Mateusz Samulik	Nr rysunku: S2-K-300_00
Koordynator Projektu: mgr inż. P. MAZUREK	

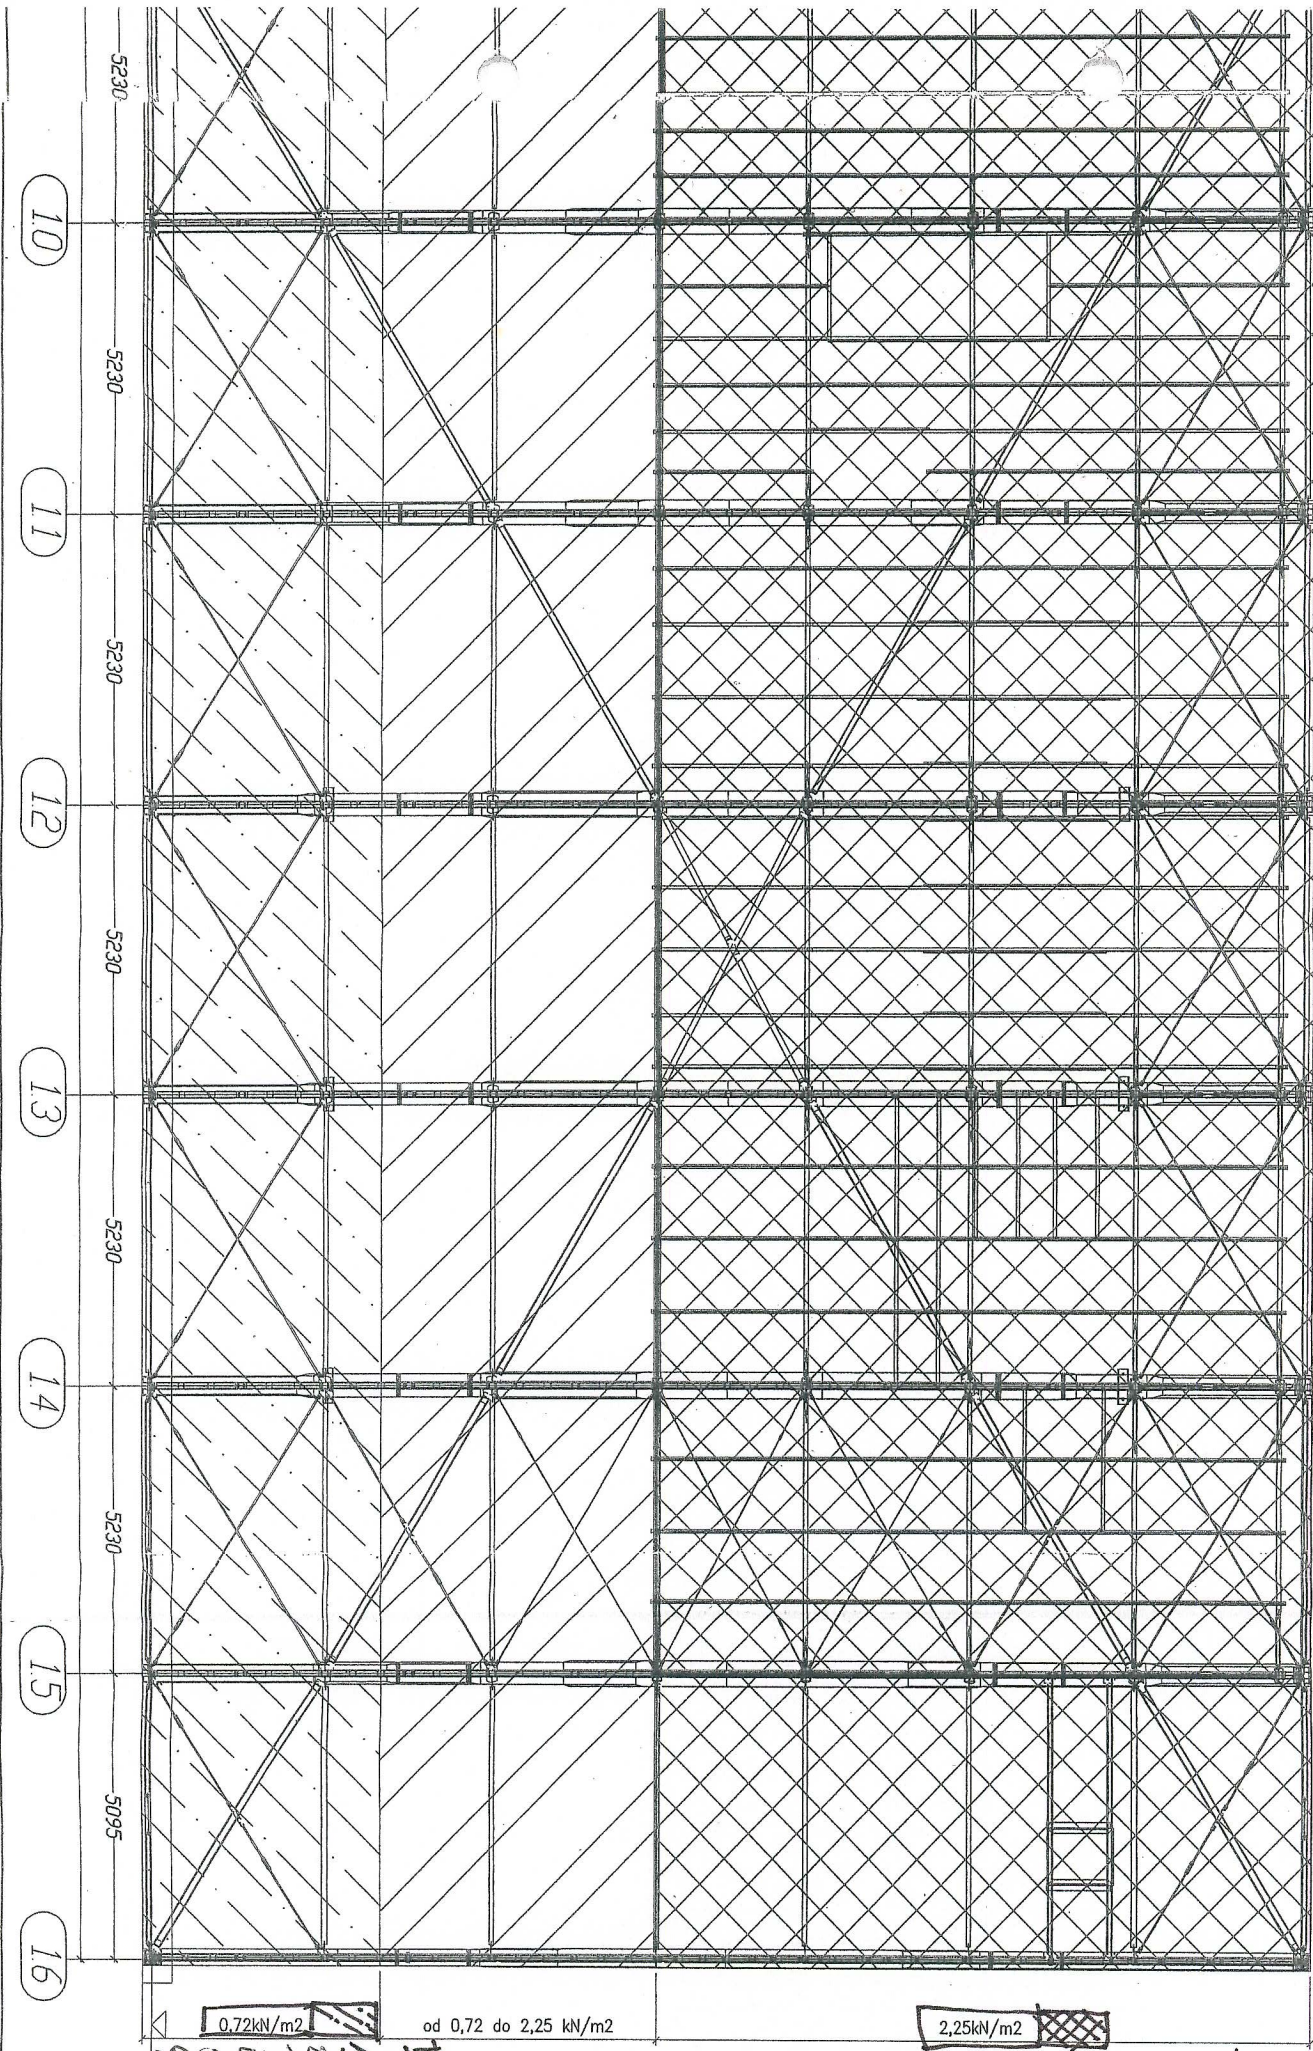


- 1. 0,172m
- 2. 0,36m
- 3. 0,20m
- 4. 0,18m
- 5. 0,10m


ZATACZNIK NR 1

str. 1 z 1

MAKSYMALNE DOPUSZCZALNE OBCIĄŻENIA ŚNIEGIEM POŁACI DACHOW

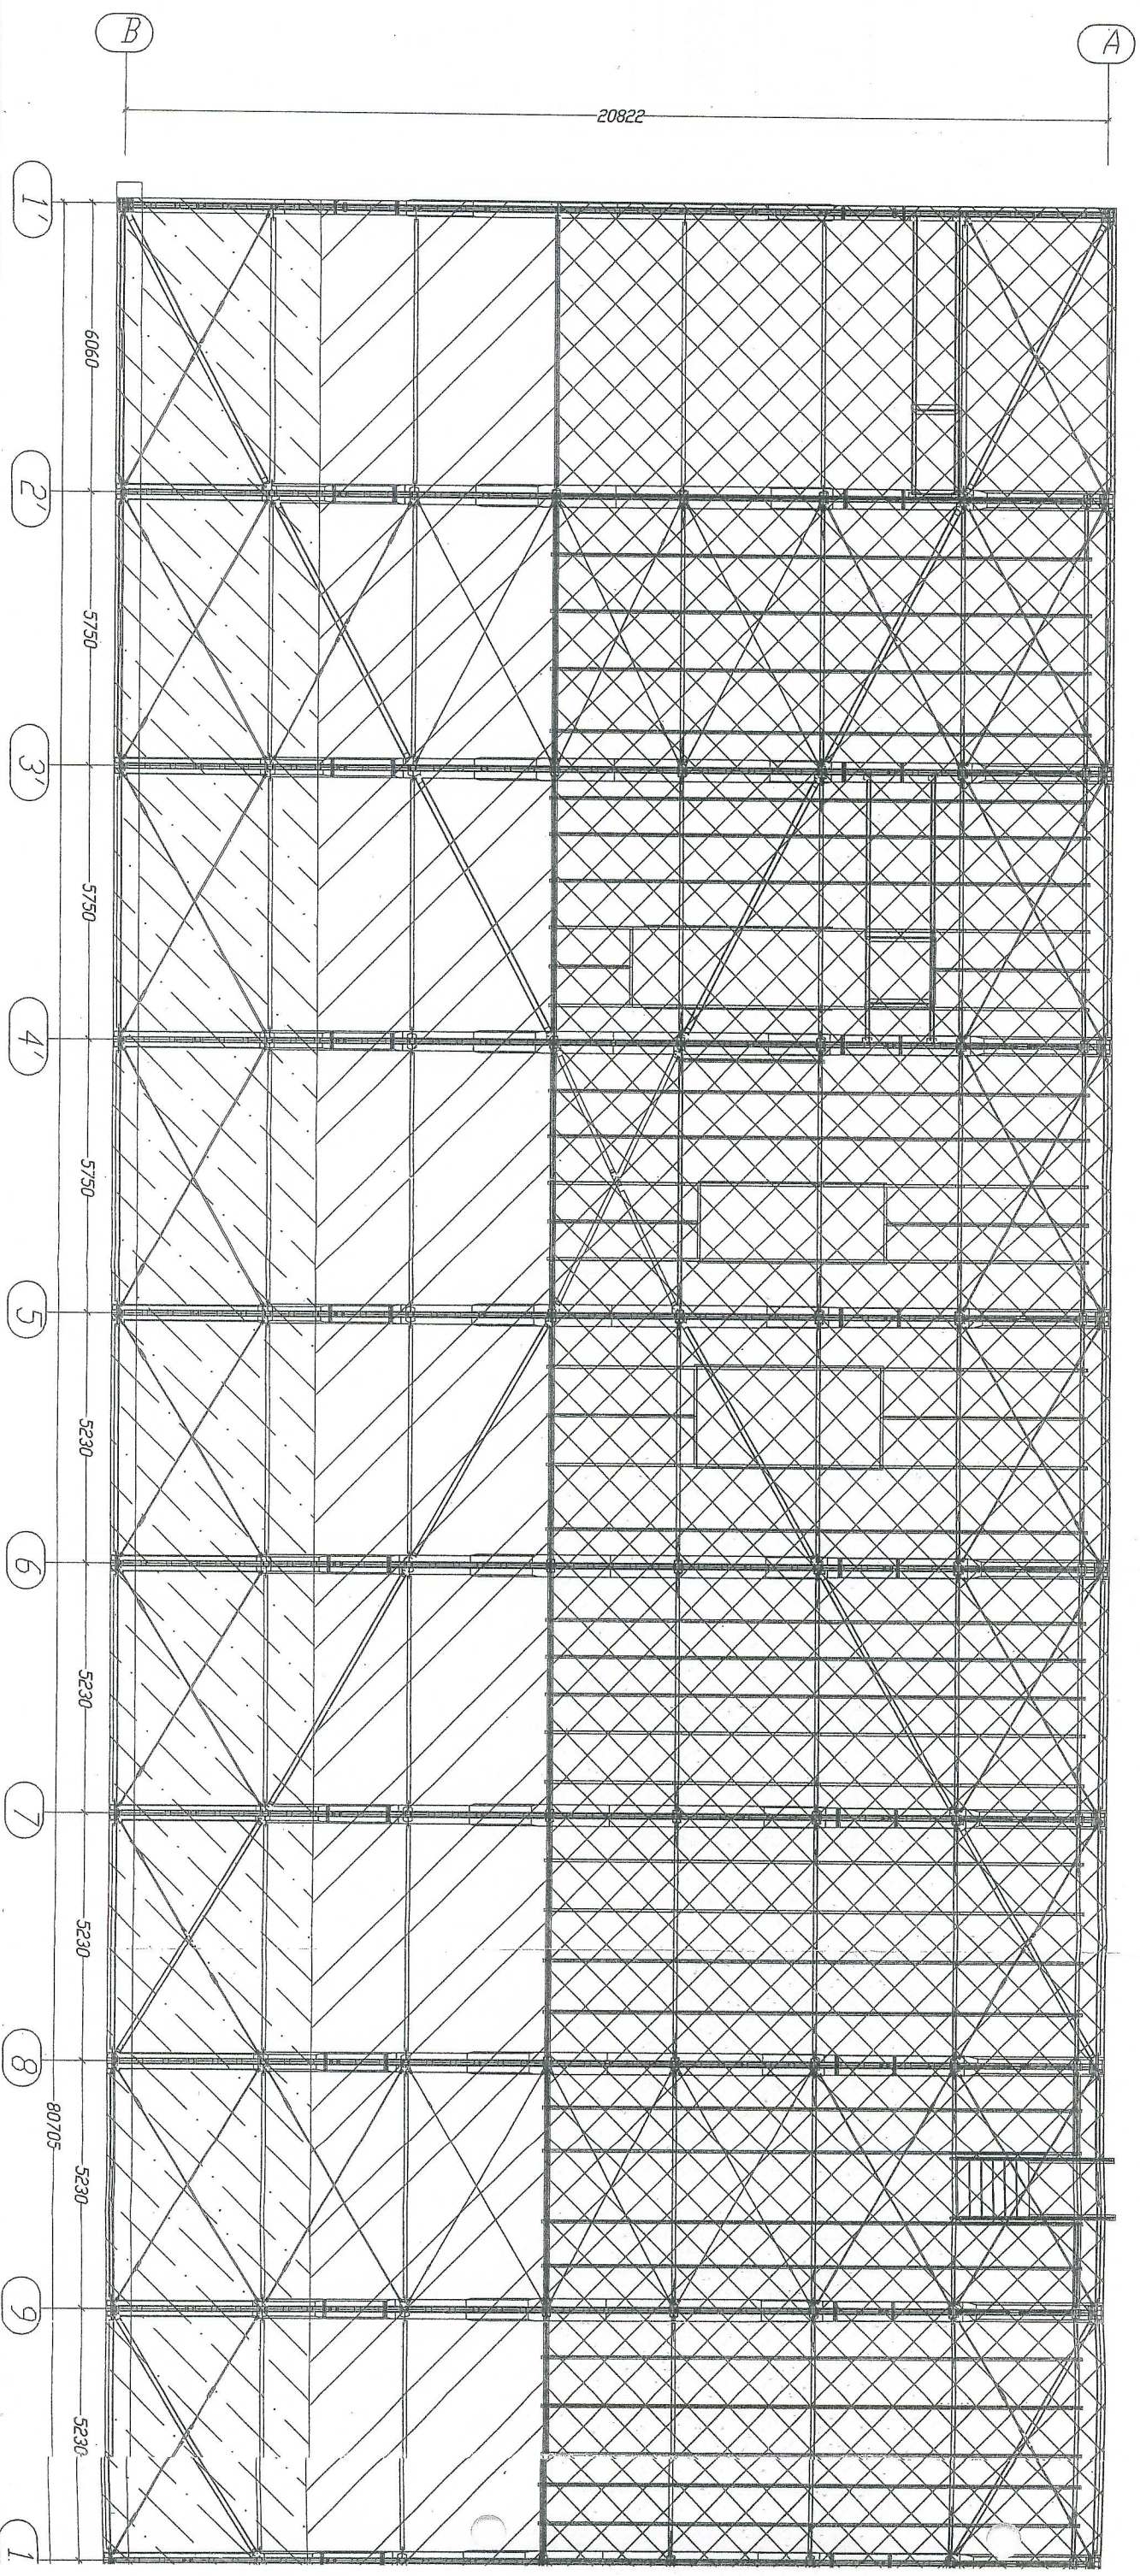

S1 - MAKSYMALNE DOPUSZCZALNE OBCIĄŻENIE
ŚNIEGIEM POŁACI DACHOWYCH

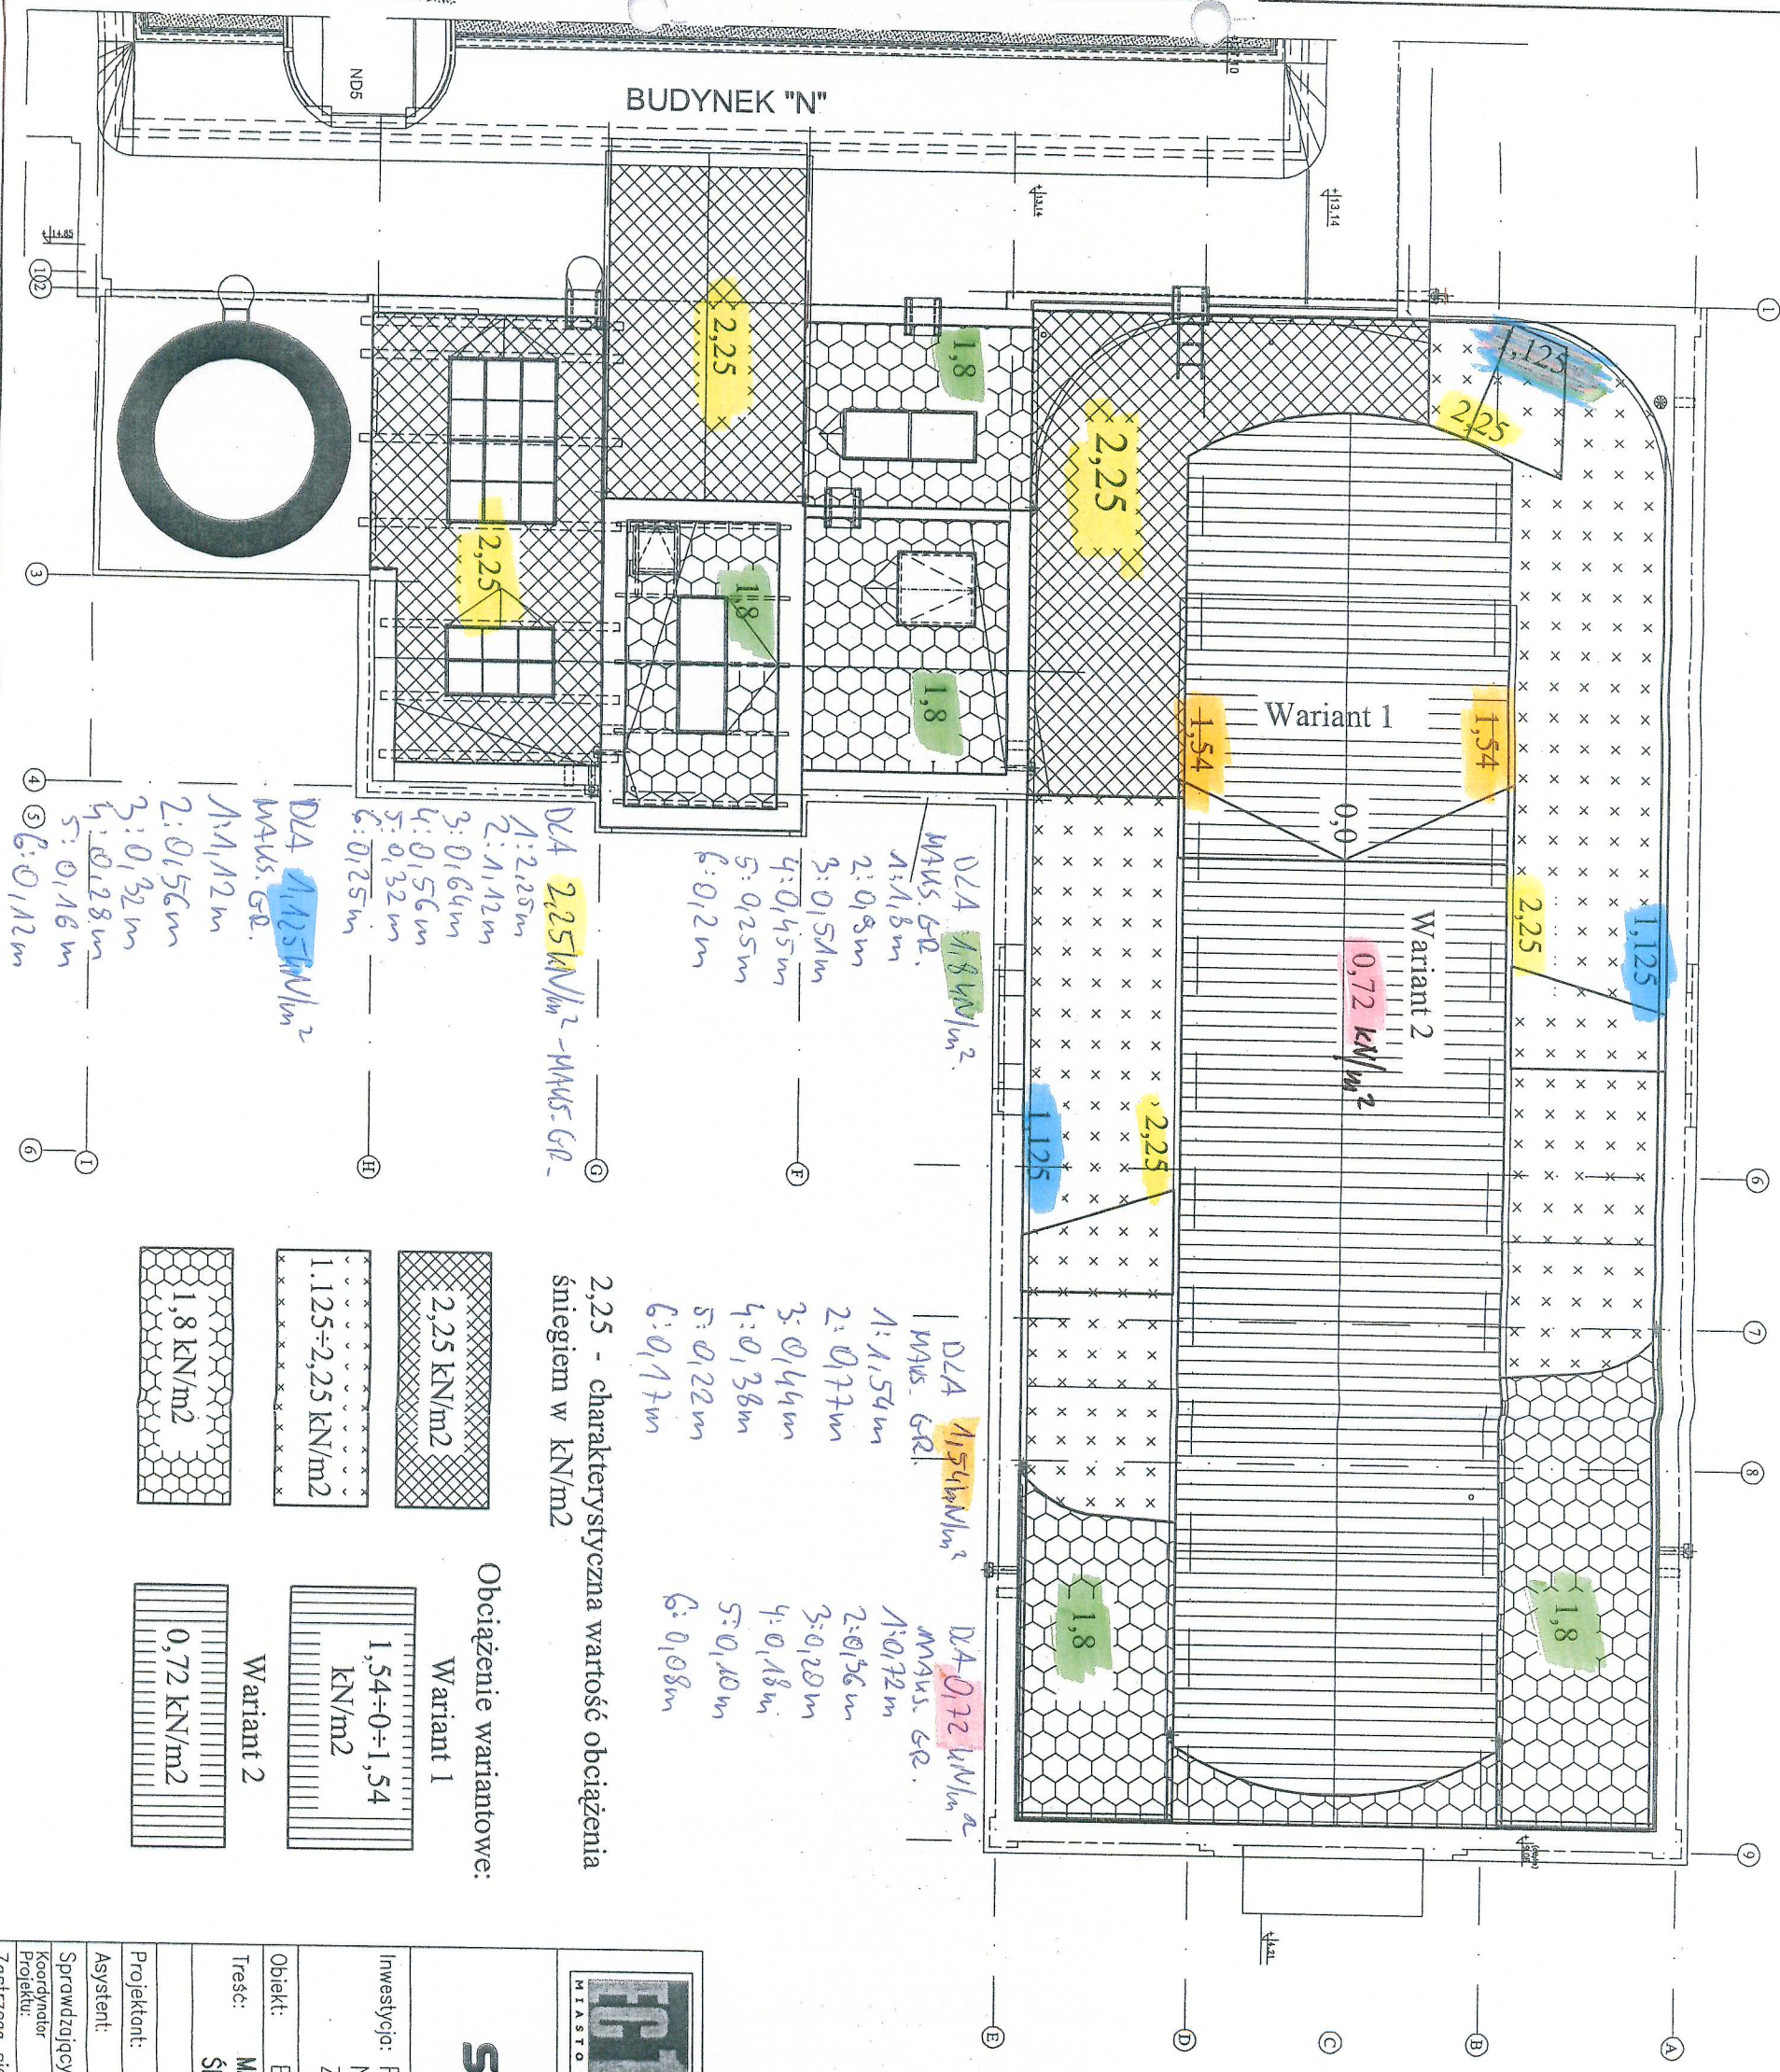

2,25 - charakterystyczna wartość obciążenia
śniegiem w kN/m²

Obciążenie wariantowe:	
Wariant 1	1,54 ÷ 0 ÷ 1,54 kN/m²
Wariant 2	0,72 kN/m²

- DŁA 2,25 kN/m² - MAX. GR.
- 1: 2,25 m
2: 1,12 m
3: 0,64 m
4: 0,56 m
5: 0,32 m
6: 0,25 m
- DŁA 1,125 kN/m² - MAX. GR.
- 1: 1,12 m
2: 0,56 m
3: 0,32 m
4: 0,28 m
5: 0,16 m
6: 0,12 m




INWESTOR:
Instytucja Kultury
EC1 Łódź Miasto Kultury
ul. Targowa 1/3, 90-022 Łódź

SKANSKA

Skanska S.A.
Oddział Budownictwa
Ogólnego w Kielcach
Al. Solidarności 34
25-323 Kielce, Polska

Inwestycja: REMITALIZACJA EC-1.1 JEU ADAPTACJA NA CELE KULTURALNO-ARTYSTYCZNE ZADANIE 1 EC-1 WSCHÓD		Rodz. Opr. PROJEKT WYKONAWCZY	
Objekt: BUDYNEK S1		Skłoda:	
Treść: MAKSYMALNE DOPUSZCZALNE OBCIĄŻENIE ŚNIEGIEM POŁACI DACHOWYCH		Data: 01.2012	
Projektant: mgr inż. R. KOCIEKIEWICZ		Nr projektu: 1863	
Asystent: mgr inż. A. BOROWIECKI		Nr rysunku: S1-K-500_00	
Sprawdzający: mgr inż. P. MAZIAREK		Data: 10/10	
Załącznik nr 1		Załącznik nr 1	

CIĄŻAR WŁASNY
DŁA 1,125 kN/m²
ŚNIEGIEM 2,25 kN/m²

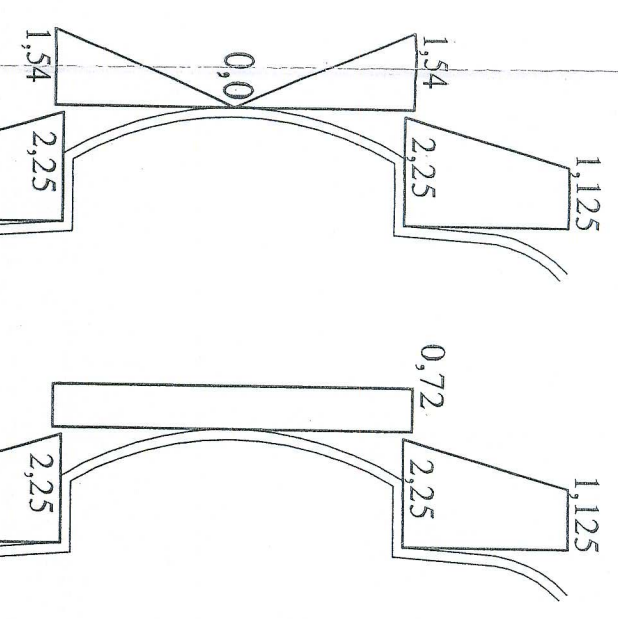

[illegible][illegible]

UV+G+

MAI
1-0
2-0
3-0
4-0
5-0
6-0

WG. FIRMV ITASEN

MARKS GR WRSTBY:

37cm -
AD cm -

brief history, medical
history, physical exam

11176-4

MAKSYMALNE DOPUSZCZALNE OBCIĄŻENIA ŚNIEGIEM POŁĄCZI DACHOWYCH BUDYNKU N Z WYŁĄCZENIEM STROPODACHU NA POZ. +26,61



MAKS. GRUPOŚĆ pokryw:

DCA: $0,72 \text{ kN/m}^2$

DLA 0,78 kN/m²

D2A $1,180 \text{ kN/m}^2$

1: 0,72m
2: 0,36m
3: 0,20m
4: 0,18m
5: 0,10m
6: 0,08m.

1: 0,78 m
2: 0,33 m
3: 0,22 m
4: 0,18 m
5: 0,11 m
6: 0,08 m

$$\begin{array}{r} 1: 1,80 \text{ m} \\ 2: 0,8 \text{ m} \\ 3: 0,51 \text{ m} \\ 4: 0,45 \text{ m} \\ 5: 0,25 \text{ m} \\ 6: 0,20 \text{ m} \end{array}$$

ZHACZNIK
STAFICZNY
NR 4

51.5