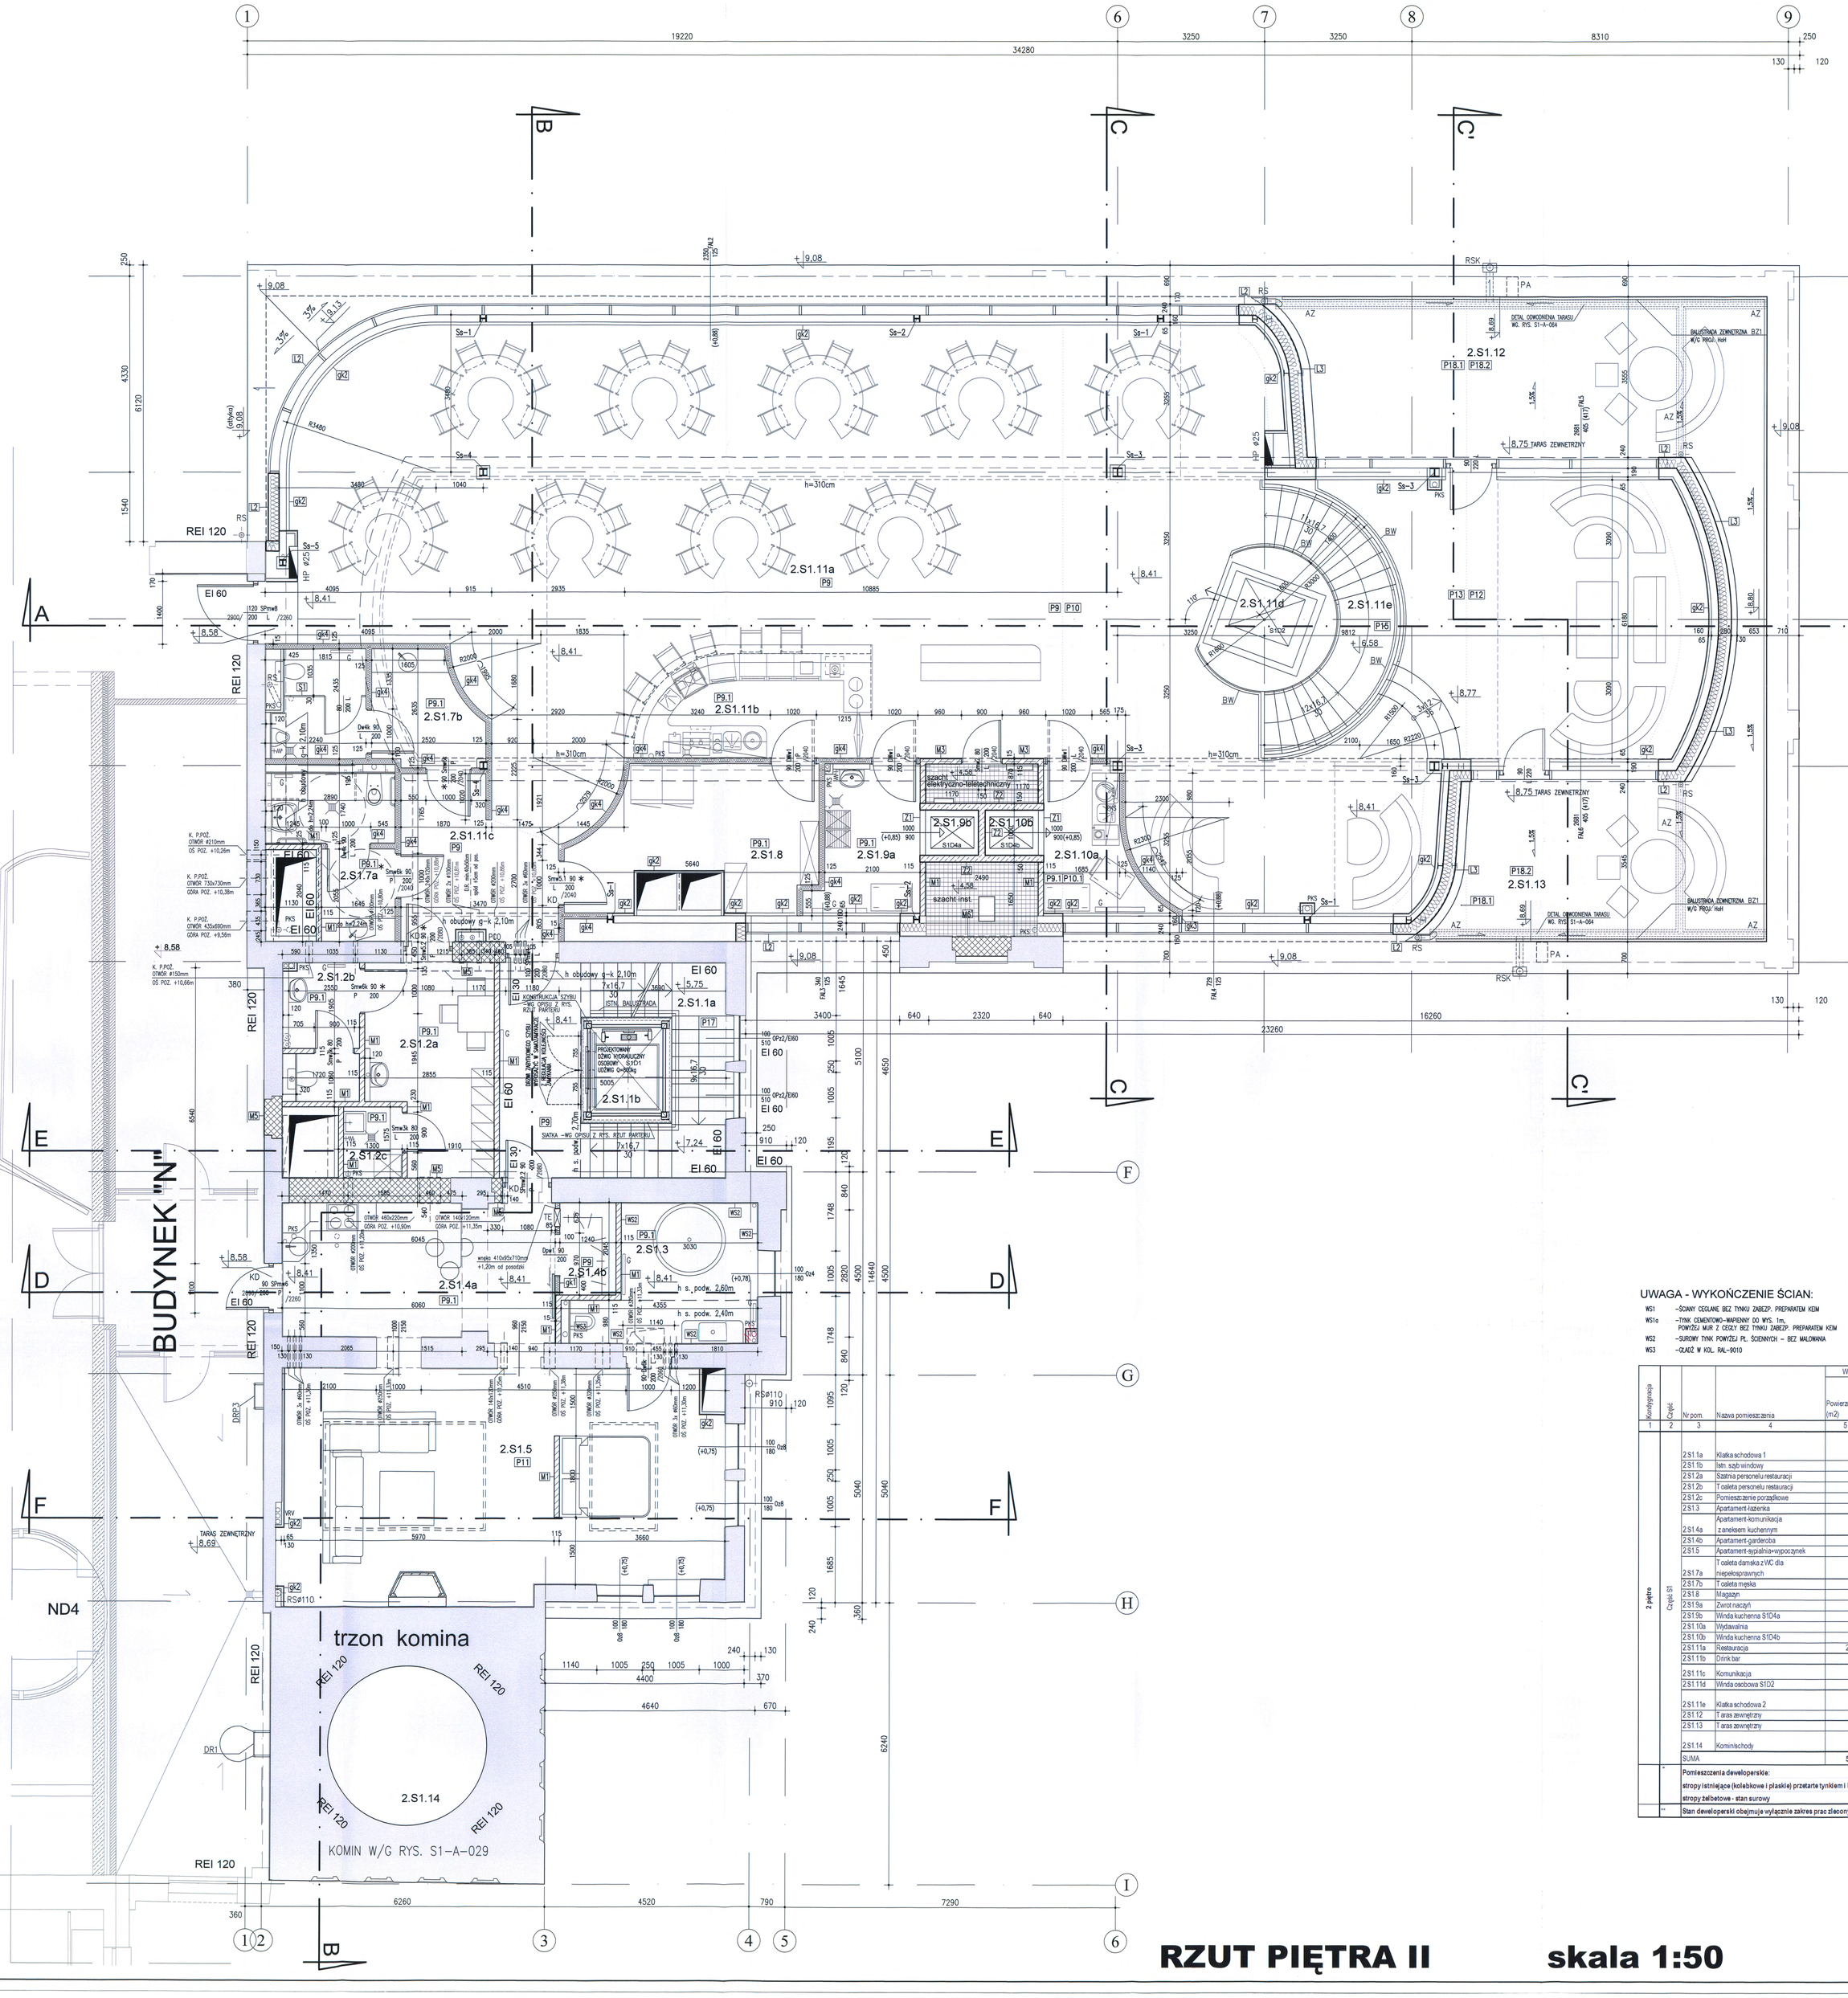

LEGENDA ELEMENTÓW NOWOPROJEKTOWANYCH :

SCHEMAT	SYMBOL	OPIS
ŚCIANY WYLEWANE I MUROWANE ZEWNĘTRZNE I WEWNĘTRZNE		
30	Z1	ŻELBETOWA (wewnętrzna) GR. 12cm (w/g proj. konstrukcyjnego)
30	Z2	ŻELBETOWA (wewnętrzna/zewnętrzna) GR. 15cm (w/g proj. konstrukcyjnego) TYNK CEM.–WAP. GŁADKI (od strony użytkowanego pomieszczenia)
30	Z3	ŻELBETOWA (zewnętrzna) GR. 20cm (w/g proj. konstrukcyjnego)
30	Z4	ŻELBETOWA (wewnętrzna) GR. 30cm (w/g proj. konstrukcyjnego)
	F	FILARY ŻELBETOWE (w/g proj. konstrukcyjnego) O GR. ZMIENNEJ, DOSTOSOWANEJ DO GR. ŚCIANY ISTNIEJĄCEJ TYNK CEM.–WAP. GŁADKI (widoki użytkowanego pomieszczenia)
15	W1	TYNK CEM.–WAP. GŁADKI BLOCZKI YTONG PP4/EJL GR. 11,5cm NA ZAPRAWIE CIENKOWARSTWOWEJ TYNK CEM.–WAP. GŁADKI
24	W2	TYNK CEM.–WAP. GŁADKI BLOCZKI YTONG PP4/EJL GR. 24cm NA ZAPRAWIE CIENKOWARSTWOWEJ TYNK CEM.–WAP. GŁADKI
10	W3	TYNK CEM.–WAP. GŁADKI CEGŁA CERAMICZNA KRATÓWKA KLASY 15, GR. 12cm NA ZAPRAWIE CEMENTOWO–WAPIENNEJ MARKI M10 TYNK CEM.–WAP. GŁADKI
25	W4	TYNK CEM.–WAP. GŁADKI CEGŁA CERAMICZNA KRATÓWKA KLASY 15, GR. 25cm NA ZAPRAWIE CEMENTOWO–WAPIENNEJ MARKI M10 TYNK CEM.–WAP. GŁADKI
25	W5	TYNK CEM.–WAP. GŁADKI CEGŁA CERAMICZNA PEŁNA KLASY 15, GR. 25cm (*) LUB O GR. ZMIENNEJ DOSTOSOWANEJ DO GR. ŚCIANY ISTNIEJĄCEJ NA ZAPRAWIE CEMENTOWO–WAPIENNEJ MARKI M10 TYNK CEM.–WAP. GŁADKI
W5 M5	RC	CEGŁA CERAMICZNA PEŁNA KLASY 15, GR. 25cm NA ZAPRAWIE CEMENTOWO–TRASOWEJ MARKI M10 (*) TYNK CEM.–WAP. GŁADKI (od strony użytkowanego pomieszczenia oraz od strony pom. 5.S1.1)
10	W7	TYNK CEM.–WAP. GŁADKI (od strony użytkowanego pomieszczenia) lub PLYTY G–K (w licu ze bloków systemowej G–K) BLOCZKI YTONG PP4/EJL GR. 10cm NA ZAPRAWIE CIENKOWARSTWOWEJ
15 / 10 / 30	W1	TYNK RENOWACYJNY np. REMEFIS (wewn.) CEGŁA CERAMICZNA PEŁNA KLASY 15, GR. 25cm NA ZAPRAWIE CEMENTOWO–WAPIENNEJ MARKI M10 IZOLACJA BITUMICZNA STYRODUR GR. 10cm (wewn.)
6 / 25 / 30	W2	TYNK CEM.–WAP. GŁADKI (wewn.) CEGŁA CERAMICZNA PEŁNA KLASY 15, GR. 25cm NA ZAPRAWIE CEMENTOWO–WAPIENNEJ MARKI M10 STYROPIAN GR. ~7cm (dostosować do grubości ościeży) CEGŁA CERAMICZNA PEŁNA KLASY 15, GR. 6,5cm NA ZAPRAWIE CEMENTOWO–TRASOWEJ MARKI M10
6 / 25 / 30	W3	TYNK CEM.–WAP. GŁADKI (wewn.) CEGŁA CERAMICZNA PEŁNA KLASY 15, GR. 25cm NA ZAPRAWIE CEMENTOWO–WAPIENNEJ MARKI M10 STYROPIAN GR. ~10cm (dostosować do grubości ościeży) CEGŁA CERAMICZNA PEŁNA KLASY 15, GR. 6,5cm NA ZAPRAWIE CEMENTOWO–TRASOWEJ MARKI M10
ELEMENTY OBUDOWY ZEWNĘTRZNEJ		
250 / 200 / 240	L1	KASZTY ŚCIENNE K160/650, K160/500 GR. 0,88mm MONTOWANE W UKŁADZIE POZIOMYM (wewn.) WEŁNA MINERALNA GR. 18cm (w kasecie), U=0,23W/m2K FOLIA WARSTWOZIOLACYJNA PŁYTA MFP GR. 1,8cm BLACHA STALOWA OCYNKOWANA POWLEKANA GR. 0,6mm MONTOWANA NA PODWÓJNY RYGIEL W UKŁADZIE PIONOWYM (wewn.)
250 / 200 / 240	L2	FOLIA PE (paroszczelna, nieoddychająca) KONSTRUKCJA DREWNIANA MONTOWANE W UKŁADZIE POZIOMYM (wewn.) WEŁNA MINERALNA GR. 20cm (w rygiach z drewna), U=0,23W/m2K FOLIA WARSTWOZIOLACYJNA PŁYTA MFP GR. 1,8cm BLACHA STALOWA OCYNKOWANA POWLEKANA GR. 0,6mm MONTOWANA NA PODWÓJNY RYGIEL W URZ. LEŻĄCYM PIONOWYM (wewn.)
250 / 200 / 240	L3	BLACHA TRAPEZOWA T35 GR. 0,88mm (wewn.) FOLIA PE (paroszczelna, nieoddychająca) KONSTRUKCJA DREWNIANA GIĘTA PO ŁUKU MONTOWANE W UKŁADZIE POZIOMYM WEŁNA MINERALNA GR. 20cm (w rygiach z drewna), U=0,21W/m2K FOLIA PAROPRZEPUSZCZALNA PUSTKA POWIETRZNA / KONTRLATY PŁYTA MFP GR. 1,8cm MEMBRANA DACHOWA MATA STRUKTURALNA BLACHA TYTANOWO–CYNKOWA GOŁOWALCOWANA –BEZ PREPAWOWANIA GR. 0,7mm MONTOWANA NA PODWÓJNY RYGIEL STAJĄCY W URZ. PIONOWYM (wewn.)
RYGIEL 200	L4	PŁYTY WARSTWOWE DACHOWE GR. 200 mm, SZER. MOD. 1200mm Z OSŁ. MIĘDZY MINERALNĄ, U=0,22W/m2K PŁYTY MONTOWANE DO KONSTRUKCJI STALOWEJ
ŚCIANY DZIAŁOWE SYSTEMOWE		
100	GR1	PŁYTY GKB/GKBI – 1x12,5mm – DWUSTRONNIE NA KONSTRUKCJI STAL. PROFILE 1x34/75 OCIEPLENIE Z WEŁNY MINERALNEJ GR. 4cm
100	GR4	PŁYTY GKB/GKBI – 2x12,5mm – DWUSTRONNIE NA KONSTRUKCJI STAL. PROFILE 1x34/75 OCIEPLENIE Z WEŁNY MINERALNEJ GR. 4cm
ŚCIANY OBUDOWY WEWNĘTRZNEJ		
75	GR2	PŁYTY GKB/GKBI – 1x12,5mm – JEDNOSTRONNIE NA KONSTRUKCJI STAL. PROFILE CW50
100	GR3	PŁYTY GKB/GKBI – 1x12,5mm – DWUSTRONNIE NA KONSTRUKCJI STAL. PROFILE CW50
ŚCIANY SPECJALNE WEWNĘTRZNE		
30	S1	ŚCIANKI SYSTEMOWE Z PŁYT LAMINOWANYCH GR. 3cm Z UKOSNIKAMI O SZEROKOŚCI 80cm W ŚWIETLE PRZEJŚCIA
80	S2	PŁYTA WARSTWOWA GR. 8cm (RODZAJ POLIURETANOWY Z OKŁADZINĄ Z BLACHY STAL. OCYNK. POWLEKANEJ)

UWAGI :

1. PODANE WYMIARY SĄ WYMIARAMI STANU SUROWEGO.
2. PRZY WYKONYWANIU ROBÓT NALEŻY STOSOWAĆ MATERIAŁY I WYROBY DOPUSZCZONE DO OBROTU I STOSOWNIE W BUDOWNICTWIE (ZGODNIE Z ART. 10 USTAWY PRAWO BUDOWLANE). ZAWODZTWA DOPUSZCZONA MATERIAŁÓW I WYROBÓW NALEŻY ZACHOWAĆ DO KONTROLI DO KOŃCOWEGO ODBIORU ROBÓT.
3. ELEMENTY ZAZNACZONE W RZUTACH NIEWYMIAROWANE NA PODSTAWIE ZWIDTYKOWANYCH RZĘDNYCH WYKONAWCA NA ODBIORZE DLA UNIKNIĘCIA NIEDOGONIŚCI–WYMIARY WSZYSTKICH ELEMENTÓW PRZED WBUDOWANIEM NALEŻY ODDWADZKOWO SPRAWDZIĆ W MIEJSCU MONTAŻU.
4.1. ZAKAZ PRZEBICIA I MIERZENIA W STROPACH DLA PRZEWODÓW INSTALACJI SANITARNEJ I MECHANICZNEJ ORAZ INSTAL. ELEKTRYCZNEJ BEZ WYKONANIA W/G RYS. S1–A–001 I S1–A–002 I W/G WYTYCZNYCH PROJ. BRANŻOWYCH I KONSTRUKCYJNYCH, PODZIOTAKIE "MAKIEGO" WYKONAĆ W/G PROJ. BRANŻOWYCH NA ETAPIE MONTAŻU INSTALACJI. EWENTUALNE ZMIANY LOKALIZACJI OTWORÓW UZGODNIĆ Z PROJEKTANTEM KONSTRUKCJI.
4.2. PRZEJŚCIA PRZEZ ŚCIANY PRZEWODÓW INSTALACJI SANITARNEJ I MECHANICZNEJ ORAZ INSTAL. ELEKTRYCZNEJ WYKONAĆ W/G WYTYCZNYCH PROJEKTÓW BRANŻOWYCH.
OZNACZONE OTWORY W ŚCIANACH NOŚNYCH –SZEROKOŚĆ x WYSOKOŚĆ ORAZ OKREŚLENIE MIERZENIA WYKONAĆ NA ETAPIE MONTAŻU INSTALACJI.
OTWORY W ŚCIANACH DZIAŁOWYCH –NIE UJĘTE W RYS. ARCHITEKTONICZNYCH– WYKONAĆ W/G PROJ. BRANŻOWYCH. EWENTUALNE ZMIANY LOKALIZACJI OTWORÓW UZGODNIĆ Z PROJEKTANTEM KONSTRUKCJI.
5. WSZYSTKIE ŚCIANY DZIELONE ZE WYMIENIONYCH OGNIOWYCH (OZNAKOWANYCH) NALEŻY PROWADZIĆ DO STROPU / PŁYTAMI WYDZIELONE POMIESZCZENIA / ŚCIANY OGNIOOPORNE OZNACZONO DODATKOWO SYMBOLEM REI. EI. PRZEJŚCIA INSTALACYJNE PRZEZ ŚCIANY OGNIOWE POZ. PO POZ. NALEŻY ZABEZPIECZYĆ PRZEPUSTY O ODPORNOŚCI OGN. RÓWNEJ ODPORNOŚCI OGN. ŚCIANY, USZCZELNIĆ SYSTEMAMI DOPUSZCZONYMI.
6. NAGRZEWICA ŚCIANY LUB ŻELBETOWE MONOLITYCZNE LUB PRZEDPRZEWIĄZANE W/G PROJ. KONSTR.
7. W MIEJSCACH POŁĄCZENIA NOWYCH MUROWI ZE ŚCIANAMI ISTNIEJĄCYMI OTWORÓW, OZUPEŁNIENIA ŚCIANY NALEŻY W CO DRUGIEJ WARSTWIE (CTN. MUR) NA CAŁEJ JEGO SZEROKOŚCI WYKUĆ "SZTRAMY" NA SZEROKOŚĆ MIN. 1/2 CEGŁY. NOWY MUR NALEŻY PRZYDWIĄZYWAĆ WARSTWAMI Z CEMENTU.
8. DLA ZABUDOWY ELEMENTÓW WYSTAJĄCYCH TYPU CEGŁOT W ŚCIANKACH INSTALACYJNYCH (DLA UMYWALEK OD W/G. 1,30m, DLA MISEK USTĘPOWYCH I PISUAROW OD PIĘTRZ WYS. POM.) ZASTOSOWAĆ 1–WARSTWOWĄ WODOODPORNĄ PŁYTĘ GIPSOWO–KARTONOWĄ GR. 18mm LUB 2–WARSTWOWĄ WODOODPORNĄ PŁYTĘ GIPSOWO–KARTONOWĄ GR. 12,5mm (2x12,5mm)
9. DOKUMENTACJĘ PROJEKTOWĄ BRANŻY ARCHITEKTONICZNEJ, KONSTRUKCYJNEJ I INSTALACYJNEJ NALEŻY BEZPOŚREDNIO ŁĄCZNIE.
10. PODANE WYMIARY DRZWI SĄ WYMIARAMI CZYNNYMI PRZEŚWITÓW.
11. PODAŻANE NA RYSUNKACH WYMIARY STOLARKI I SLUSARKI W ŚWIETLE OTWORÓW MONTAŻOWYCH NALEŻY PRZED PRZYSTĄPIENIEM DO ROBÓT MURARSKICH I MONTAŻOWYCH ŚCIANEK ZWERYFIKOWAĆ I DOSTOSOWAĆ DO WYMAGANYCH WYMIARÓW WYBRANEGO PRODUCENTA.
12. GRUBOŚĆ ŚWIETLNA OKIEN PO OTWARCIU NIE MOŻE POMNIEJSZAĆ WYMAGANEJ SZEROKOŚCI OTWORU W ŚWIETLE OŚCIEŻNICY.
13. DRZWI NA DROGACH EWAKUACYJNYCH (oznaczone *) ORAZ WSZYSTKIE DRZWI Z ODPORNOŚCIĄ P. POŻ. (D) NALEŻY WYPOSAŻYĆ W SAMOZAMYKACZ MONTOWANY W ŚWIADKACH.

UWAGA - WYKOŃCZENIE ŚCIAN:

WS1 –ŚCIANY CEGLANE BEZ TYNKU ZABEZP. PREPARATEM KEIM
WS1a –TYNK CEMENTOWO–WAPIENNY DO WYS. 1m, POWYŻEJ MUR Z CEGŁY BEZ TYNKU ZABEZP. PREPARATEM KEIM
WS2 –ŚCIANY TYNK POWYŻEJ PŁ. SUFITOWYCH – BEZ MALOWANIA
WS3 –OZADZ W KOL. RAL–9010

Kondygnacja	Część	Nr pom.	Nazwa pomieszczenia	Wskaźniki metryczne: Powierzchnia (m2)	Wskaźniki metryczne: Wysokość (m) netto	Wykończenie: PODŁOGI	Wykończenie: ŚUFITY	Wykończenie: ściany	Stan wykończenia
1	2	3	4	5	6	7	8	9	
2 piętro		2.S1.1a	Klatka schodowa 1	18,87	2,70	płytki	g-k+malowanie RAL 9010		pod klucz
		2.S1.1b	Hall, spż.windowy	4,53		nie dotyczy	nie dotyczy		pod klucz
		2.S1.2a	Salonka personelu restauracji	11,79	2,89	płytki	"		stan deweloperski**
		2.S1.2b	Toaleta personelu restauracji	4,56	2,89	płytki	"		stan deweloperski**
		2.S1.2c	Pomieszczenie porządkowe	2,02	2,89	płytki	"		stan deweloperski**
		2.S1.3	Apartament-kapelnia	10,41	2,60/2,40	płytki	g-k+malowanie RAL 9010		pod klucz
		2.S1.4a	Apartament-komunikacja z aneksem kuchennym	19,20	3,13	płytki gresowe	malowanie RAL 7044		pod klucz
		2.S1.4b	Apartament-garderoba	2,51	3,13	płytki gresowe	tynk+malowanie RAL 9010		pod klucz
		2.S1.5	Apartament-sypialnia+wypoczynek	48,51	2,70	wykładzina	g-k+malowanie RAL 9010		pod klucz
		2.S1.7a	Toaleta damska z WC dla niepełnosprawnych	7,71	2,50	płytki	"		stan deweloperski**
		2.S1.7b	Toaleta męska	10,28	2,50	płytki	"		stan deweloperski**
		2.S1.8	Magazyn	14,40	2,92 - 3,12	płytki	"		stan deweloperski**
		2.S1.9a	Zwrot naczyń	7,07	2,92 - 3,12	płytki	"		stan deweloperski**
		2.S1.9b	Winda kuchenna S1/04a	0,67	0,80				pod klucz
		2.S1.10a	Wydawalnia	6,01	2,92 - 3,12	płytki	"		stan deweloperski**
		2.S1.10b	Winda kuchenna S1/04b	0,67	0,80				pod klucz
		2.S1.11a	Restauracja	243,56	2,42 - 5,46	płytki	"		stan deweloperski**
		2.S1.11b	Drink bar	13,78	4,62 - 5,42	płytki	"		stan deweloperski**
		2.S1.11c	Komunikacja	10,62	2,57-3,22	płytki	"		stan deweloperski**
		2.S1.11d	Winda osobowa S1/02	1,54	2,10		obudowa g-k+malowanie RAL 9010		pod klucz
		2.S1.11e	Klatka schodowa 2	5,50		płytki	g-k+malowanie RAL 9010		pod klucz
		2.S1.12	Taras zewnętrzny	36,25		płyty betonowe			pod klucz
		2.S1.13	Taras zewnętrzny	26,08		płyty betonowe			pod klucz
		2.S1.14	Kominichody	9,79		kratki stalowe ocynkowane	nie dotyczy		pod klucz
		SUMA		518,79					
	*		Pomieszczenia deweloperskie: stropy istniejące (okładkowe i płaskie) przetarte tynkiem i bez malowania stropy żelbetowe - stan surowy						
	**		Stan deweloperski obejmuje wyłącznie zakres prac zleconych zgodnie z umową nr 352010						

OZNACZENIA:

–ŚCIANY I MURY ISTNIEJĄCE
–ZBROJENIA
F1–F17 –TYPY POSADZEK W/G RYS. PRZEKRÓJÓW
EE –WYŁĄCZE ENWAJACYJNE
KD –DRZWI Z KONTROLĄ DOSTĘPU W/G PROJ. INSTAL. TELETECHNICZNEJ
RS –RURA SPUSTOWA
RSK –RÓŻ Z RURĄ SPUSTOWĄ
RD –RYNNA DESZCZOWA
WD –WPUST DACHOWY PODGRZEWANY ELEKTRYCZNIE
PA –PRZEŁOM ARMATURNY W ATYPIE (ok. prostokątny obrobiony obróbką blacharską, 5cm nad pokryciem dachowym)
AZ –MIEJSCE ZEWNĘTRZNE TARASOWE, PODGRZEWANE ELEKTRYCZNIE
BW –BALUSTRADY WEWNĘTRZNE W/G RYS. ARCHITEKTURY WNĘTRZ
BZ1–BZ8 –BALUSTRADY ZEWNĘTRZNE W/G RYS. DETALI
DRP –DRABINA PRZEŁAZOWA W/G RYS. DETALI
PKS –PION KANALIZACJI SANITARNEJ
WKS –WYKONINA KANALIZACJI SANITARNEJ
TE –TABLICE ELEKTRYCZNE W/G PROJ. INSTAL. ELEKTRYCZNEJ
PE –PION ELEKTRYCZNY
HP –HYDRANTY P. POŻARNE W/G PROJ. INSTAL. SANITARNYCH
G –GRZEJNIKI W/G PROJ. INSTAL. CENTRALNEGO OGRZEWANIA
PCO –PION CENTRALNEGO OGRZEWANIA
KP –KURTYNA POWIETRZNA W/G PROJ. INSTAL. CENTRALNEGO OGRZEWANIA (gwiazda spód h=2,2m, parter spód h=2,5m)
WIV –PION WIV
S –––> –OKNA, OKNA WYPOSAŻONE W SILOWNIK (otwarcie w przypadku pożaru)
K. P.POZ. –KLAPA P. POŻ. W/G PROJ. INSTALACJI MECHANICZNEJ
D.R. –DRZWI REWIZYJNE
Ss...S1...F... –OZNACZENIA ELEMENTÓW STALOWYCH, ŻELBETOWYCH W/G PROJ. KONSTRUKCYJNEGO

W związku z wyjątkową specyfiką projektowanych i wykonywanych robót należy przed realizacją, bardzo dokładnie zapoznać się z dokumentacją oraz informować projektanta o wszystkich zauważonych niezgodnościach z założeniami projektowymi dotyczącymi istniejących budynków, które wynikną w trakcie realizacji (w szczególności niezgodności wymiarowych materiałowych i konstrukcyjnych).

P.P.P. ±0,0=218,00 m n.p.m.

UZGODNIENIA BRANŻOWE

Konstrukcja	mgr inż. R. KOCIEŁKIEWICZ	
Instalacje sanitarne	mgr inż. T. BANDROWSKI	
Instalacje mechaniczne	mgr inż. M. SUŁEK	
Instalacje elektryczne	mgr inż. B. SYCHOWSKA	
Instalacje teletechniczne	mgr inż. P. PIETRZAK	
Architektura bud. N	mgr inż. arch. B. MICHALSKA	

RYSUNEK MOŻE BYĆ PRZEKAZANY DO REALIZACJI PO APROBACIE INWESTORA

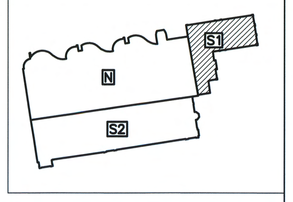

widok od południa i wschodu
zgodnie z orientacją wydruku

Skanska S.A.
Oddział Budownictwa Ogólnego w Łodzi
Kierownik Budowy
Andrzej Sokół

INDEKS	OPIS ZMIAN	DATA	WPROWADZIŁ	SPRAWDZIŁ	Koordynator Projektu
0H	WPROWADZENIE SZYBKOWI HYDRAULICZNEGO W STREFACH SZACHT 3.S1.1b, ZMIA ROZMIESZCZENIA WYPOSAŻENIA W SANITARNYCH. NA GRÓRNYCH ETN. OBUDOWY ZABITONOWEGO SZACHTU.	18.01.2013	A.G.	A.P.	P.M.
0G	UZUPEŁNIENIA O LINIUZ O WYMAGANIACH SCIAN, KOREKTA UKŁADU SUFITÓW PODWIESZANYCH, WPROWADZENIA POZOSTAŁYCH WYMIARÓW POMIESZCZEŃ I ZMIANA ROZMIESZCZENIA WYPOSAŻENIA SANITARNEGO. KOREKTA USYTUOWANIA SCHODÓW W MIEJSCU 5 RESTAURACJI CO BUDY. 7). KOREKTA KSZTAŁTU OBUDOWY WNĘKI W POM. 2.S1.5 W OSI 2.	30.10.2012	A.G.	A.P.	P.M.
0F	KOREKTA ROZMIESZCZENIA I MATERIAŁU KOSTKI OZNAKOWANIA (ZMIANA ZOWN. OD) NA TARCZE 2.S1.22, 2.S1.13 (OSIE A–C, 7–8). ZM. WARSZTANU SCHODU W OSI 1, A TAKŻE W POMIESZCZENIU 2.S1.1a (SZCZOTOWNIA).	29.10.2012	A.G.	A.P.	P.M.
0E	KOREKTY USYTUOWANIA SZEROKOŚCI OKIENNYCH FASADY FA1,2, FA3,4, FA5,6. ZM. DŁUGOŚCI ŁUKU ŚCIANY O–E PO KOREKCIE USYTUOWANIA SZYBKOSA OKIENNEGO W POM. 2.S1.10a. ZM. USYTUOWANIA ŚCIANY O–E W POM. 2.S1.5 (4/5) WYKONANIE WNĘKI W ŚCIANIE ZEWNĘTRZNEJ. ZM. USYTUOWANIA OGRZEWKA MIESZKALNYCH W POM. 2.S1.3. ZMIANA ROZMIARU OTWORÓW DLA PRZEJŚĆ INSTALACYJNYCH W OSI E POMIĘDZY POM. 2.S1.11a/12-2.S1.2a, 2.S1.1a]. ORAZ PRZESUNIĘCIE OTWORU WYŁOM W KIERUNKU OSI 3.	30.12.2012	A.G.	A.P.	P.M.
0D	ZMIANA SYMBOLU I KOREKTY WYMIAROWE DLA OKIEN [1 sztuki na 2m. materiału wykonaniu] W POM. 2.S1.2a, 2.S1.4a, 2.S1.7a, 2.S1.11c, 2.S1.8. ZM. DŁUGOŚCI ŁUKU ŚCIANY O–E PO KOREKCIE USYTUOWANIA SZYBKOSA OKIENNEGO W POM. 2.S1.10a. ZM. USYTUOWANIA ŚCIANY O–E PO PRZEJŚCIA INSTAL. 140x120mm POMIĘDZY POM. 2.S1.1a/2.S1.4a].	29.07.2011	A.G.	A.P.	P.M.
0C	UZUPEŁNIENIE O STAN WYKOŃCZENIA –TABELA POMIESZCZEŃ, WPROWADZENIE SZEROKOŚCI SCHODU DLA ŚCIANY OSŁONOWEJ SZACHTU WRAZ Z PRZYKRYCIEM W OSIACH 1–3, D–E. ZMIANA ROZDAŁ ŚCIAN Z MATERIAŁÓW NA SYSTEMOWE O–4 "g4" W POM. 2.S1.7a, 2.S1.7b, 2.S1.8, 2.S1.9a, 2.S1.10a [z uwagi na przyjęcie okładziny na istniejącą ścianę] WRAZ Z KOREKTĄ POMIESZCZEŃ USYTUOWIONYCH. UZUPEŁNIENIE O OTWORY W SC. DLA PRZEJŚĆ INSTALACYJNYCH. KOREKTA UWAG NR 43, 42. ZM. ROZDAŁU WYKOŃCZENIOWEGO ŚCIAN PIONOWYCH ŚCIANY "J.1".	06.06.2011	A.G.	A.P.	P.M.
0B	LOKALIZACJA SZCZELIN W ŚCIANACH Od8 (POM. 2.S1.5). UZUPEŁNIENIE O OTWÓR W ŚCIANIE DLA WENTYLATORA (POM. 2.S1.6, 2.S1.7a, 2.S1.7b) WRAZ Z OPISEM. UZUPEŁNIENIE O FOLIĘ PAROOTCZELNĄ DLA ŚCIANY ZEWN. "J.2", LOKALIZACJA SUFITU PODWIESZANEGO W POM. 2.S1.2c, 2.S1.4b. WPROWADZENIE SUFITU PODWIESZANEGO (na fragm.) W POM. 2.S1.14. ZM. RODZAJU ŚCIANY "P" POM. 2.S1.4b NA "G". ZM. RODZAJU WYKOŃCZENIA BLACHY PIONOWE ŚCIANY "J.1". UZUPEŁNIENIE O SYMBOLE KOLUMN POSADZKI. UZUPEŁNIENIE O OTWÓR W ŚCIANIE POMIĘDZY POM. 2.S1.1a/2.S1.4a. UZUPEŁNIENIE O OPIS DO RZUTU (ZMIA 3 ŚCIANKI DZIELONEJ). UZUPEŁNIENIE O OZNACZENIA ELEM. STALOWYCH / ŻELBETOWYCH. ZM. DZIENNIKÓW DRZWI DO SZACHTU WENTYL. 7. POM. 2.S1.11a.	18.04.2011	A.G.	A.P.	P.M.
0A	UZUPEŁNIENIE O FOLIĘ PAROOTCZELNĄ DLA ŚCIANY ZEWN. "J.2", LOKALIZACJA SUFITU PODWIESZANEGO W POM. 2.S1.2c, 2.S1.4b. WPROWADZENIE SUFITU PODWIESZANEGO (na fragm.) W POM. 2.S1.14. ZM. RODZAJU ŚCIANY "P" POM. 2.S1.4b NA "G". ZM. RODZAJU WYKOŃCZENIA BLACHY PIONOWE ŚCIANY "J.1". UZUPEŁNIENIE O SYMBOLE KOLUMN POSADZKI. UZUPEŁNIENIE O OTWÓR W ŚCIANIE POMIĘDZY POM. 2.S1.1a/2.S1.4a. UZUPEŁNIENIE O OPIS DO RZUTU (ZMIA 3 ŚCIANKI DZIELONEJ). UZUPEŁNIENIE O OZNACZENIA ELEM. STALOWYCH / ŻELBETOWYCH. ZM. DZIENNIKÓW DRZWI DO SZACHTU WENTYL. 7. POM. 2.S1.11a.	14.03.2011	A.G.	A.P.	P.M.

ZMIANY W PROJEKCIE

Roboty wykonano zgodnie z projektem i zaniesionymi zmianami
Zmiany nieistotne

DOKUMENTACJA WYKONAWCZA

INWESTOR: Instytucja Kultury
EC1 Łódź Miasto Kultury
ul. Targowa 1/3, 90-022 Łódź

SKANSKA
Skanska S.A.
Oddział Budownictwa Ogólnego w Kielcach
Al. Solidarności 34
25–323 Kielce, Polska

Inwestycja:	REWITALIZACJA EC–1 I JEJ ADAPTACJA NA CELE KULTURALNO–ARTYSTYCZNE ZADANIE 1 EC–1 WSCHÓD	Branża:	ARCHITEKTURA
Obiekt:	BUDYNEK S1	Rodz. Opr.	PROJEKT WYKONAWCZY
Treść:	RZUT PIĘTRA II	Skala:	1:20

	imię i nazwisko	Nr uprow.	Podpis	
Projektant:	mgr inż. arch. A. GALCZYŃSKA	SW–58/2009		Data: 01.2011
Asystent:	techn. K. SULEWSKA			Nr projektu: 1863
Sprawdzający:	mgr inż. arch. A. PLUCIŃSKI	ARP–A–7131 –54/2001		Nr rysunku: S1–A–013_0H
Koordynator Projektu:	mgr inż. P. MAZAREK	10/10		
Projektant:	Architektura bud. N			

Zastrzega się prawa autorskie do rozwiązań projektowych!