


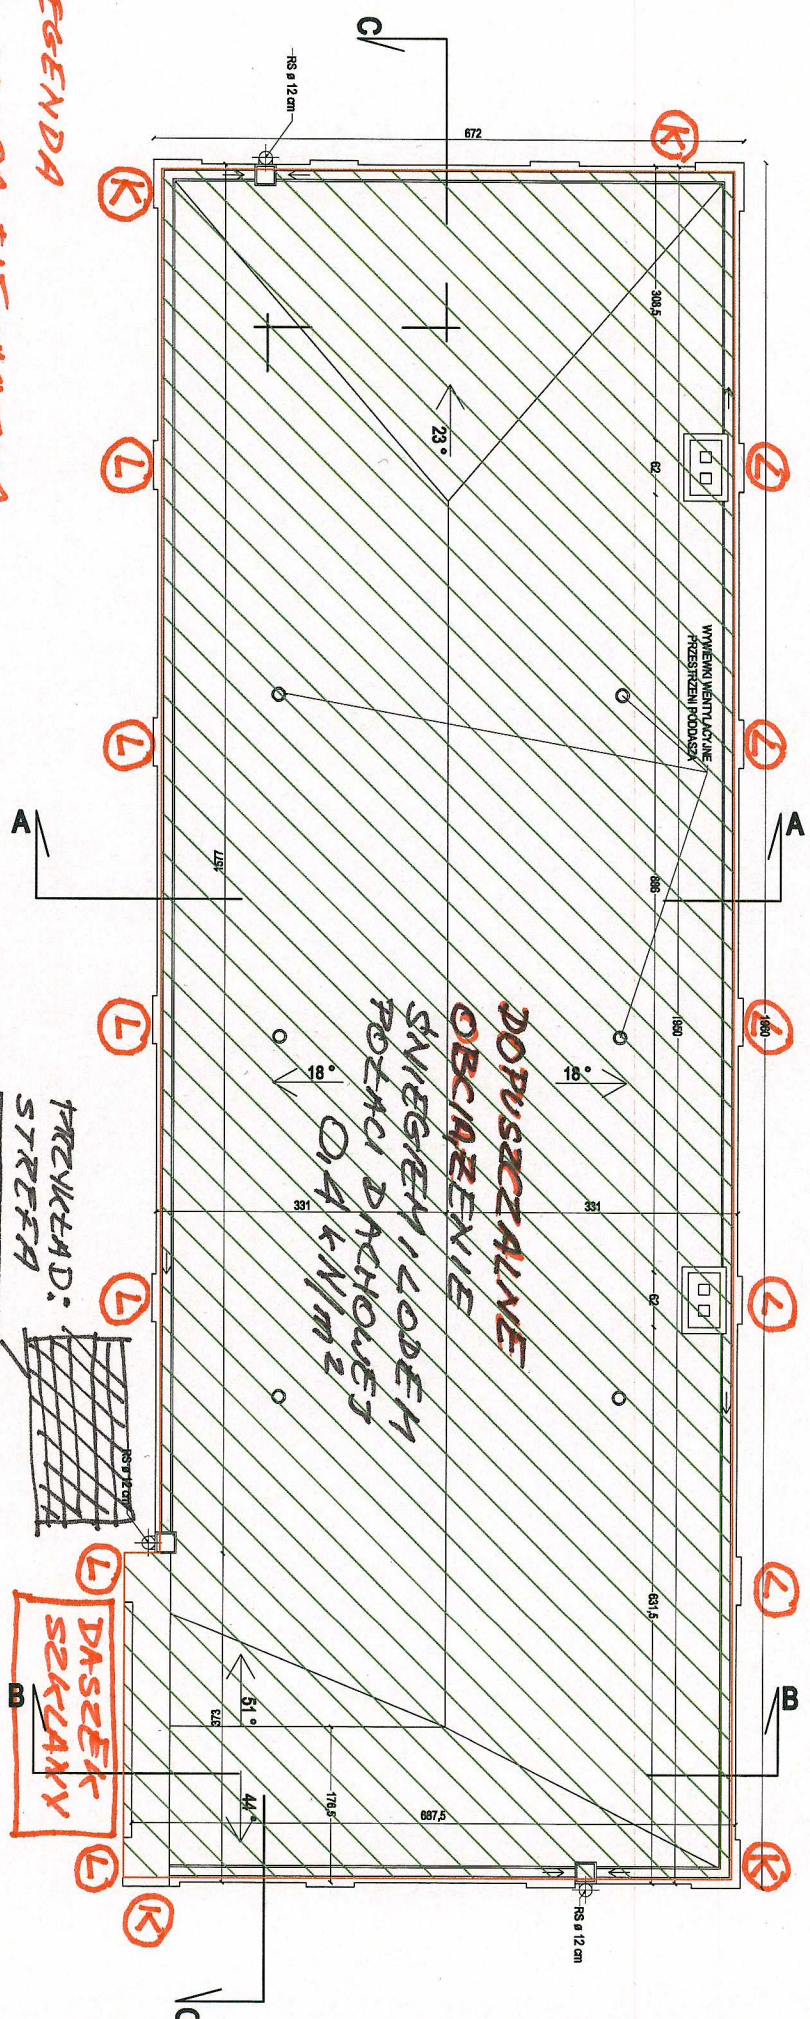

Powierzchnia dachu do zwykłego
odśnieżania 201,2 m²

**BUDYNEK 1 - RZUT DACHU
WYŻSZY**



- LEGENDA**
- (L)** LAMPY ELEWACYJNE
 - (K)** KAMERA




STREFA ZRZUTU
ŚNIEGU I ŁODU

UWAGA:

STREFY ZRZUTU WYZNACZĄC
LAMPY, KAMERA,


PRZYKŁAD:
STREFA
ZRZUTU

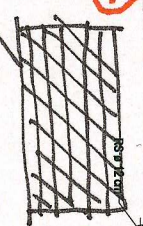


BUDYNEK 12 - RZUT DACHU

WZGŁĘDNY

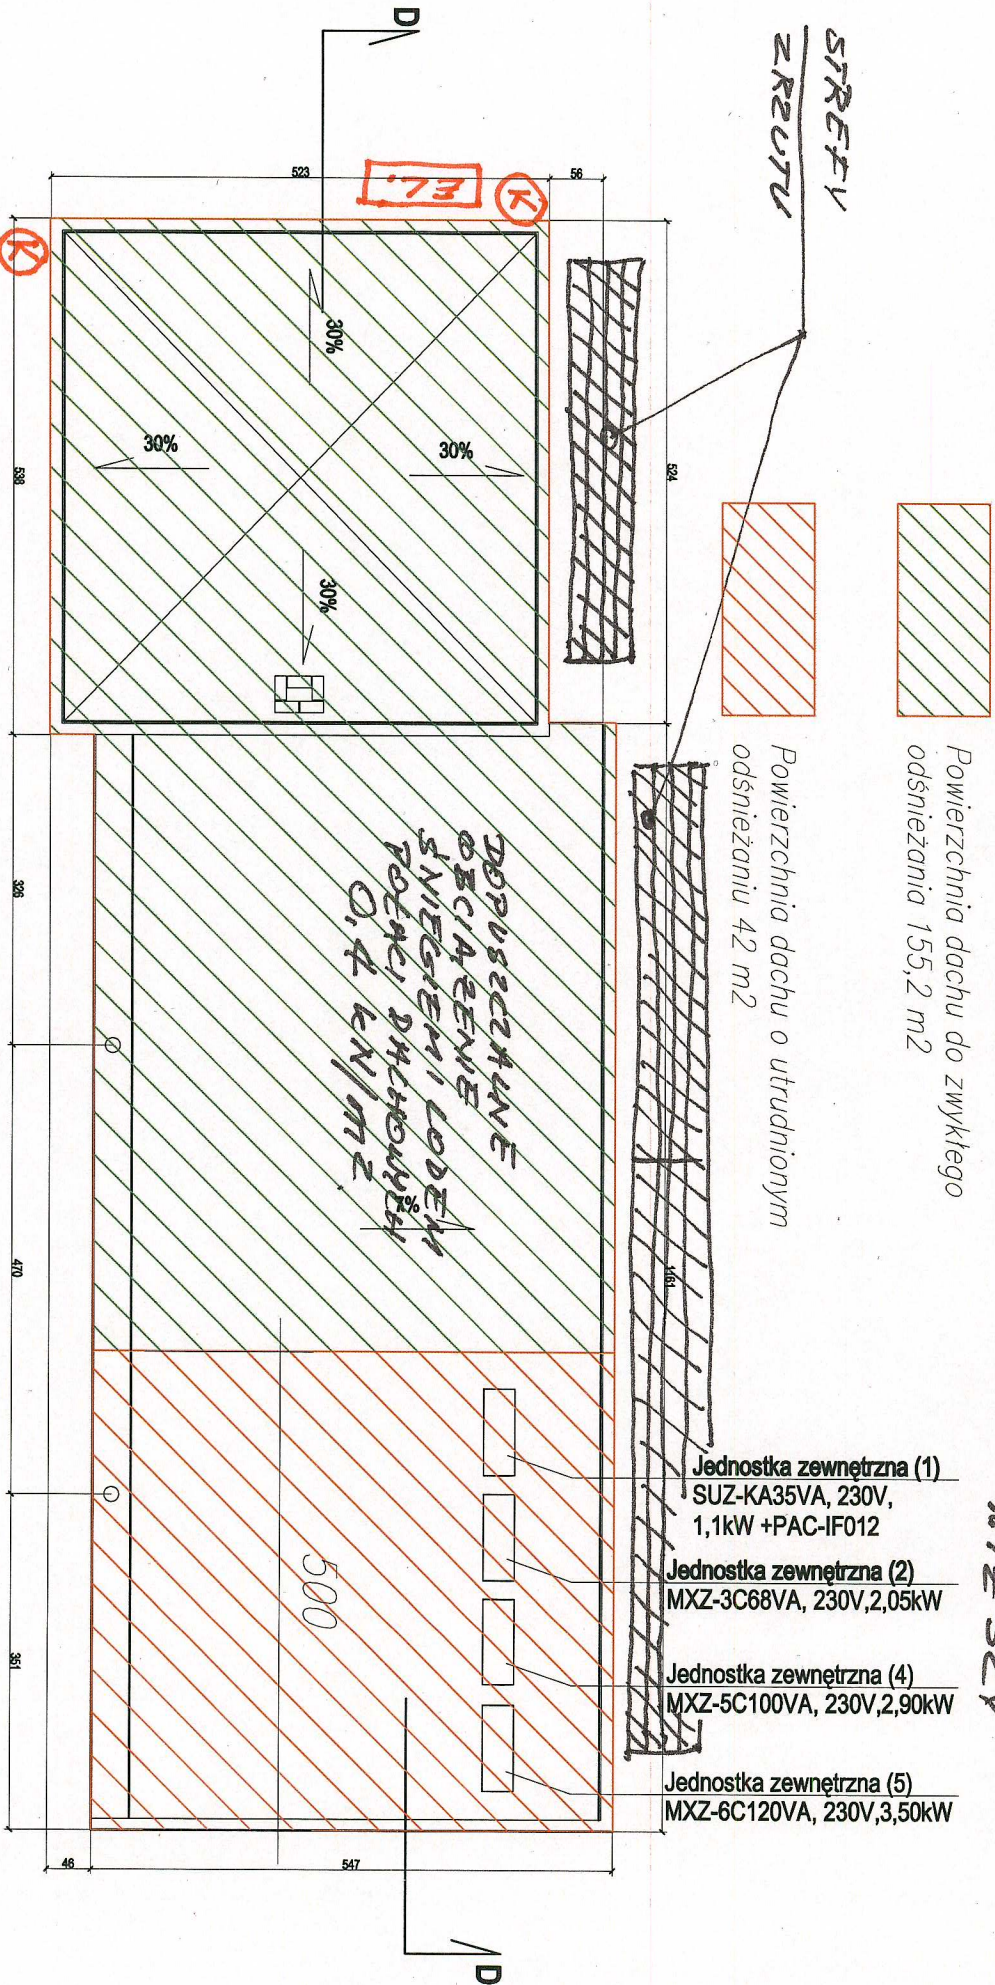

