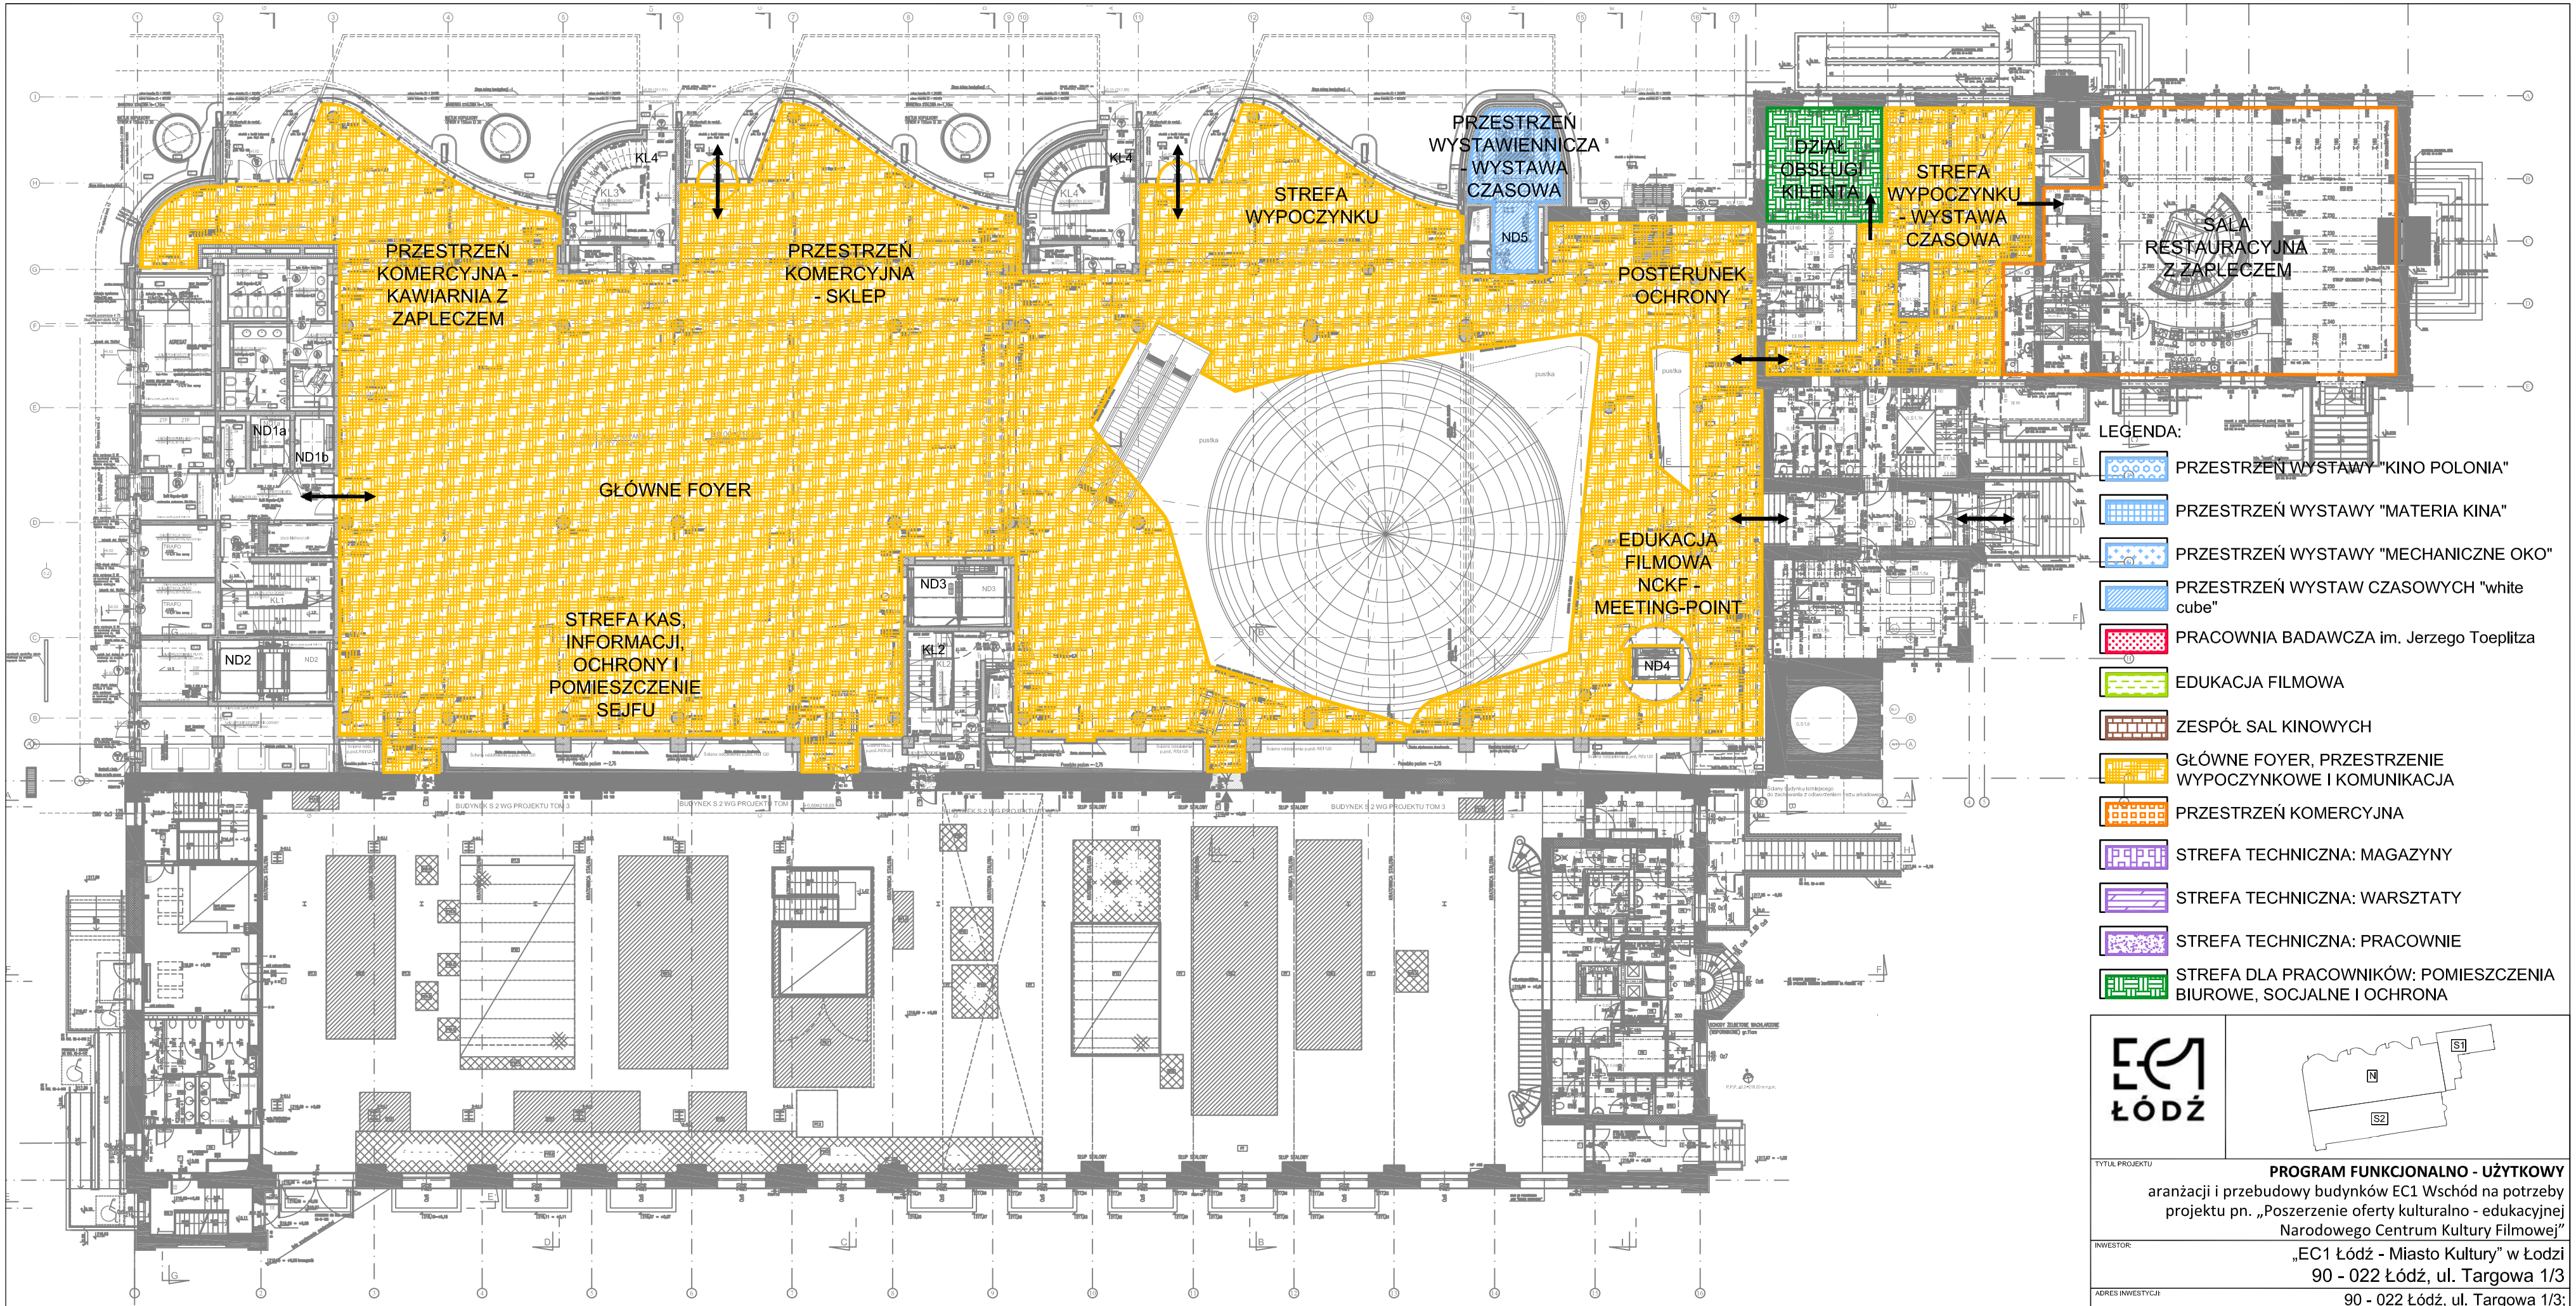

EC1 ŁÓDŹ

S1 N S2

TYTUŁ PROJEKTU

PROGRAM FUNKCJONALNO - UŻYTKOWY
aranżacji i przebudowy budynków EC1 Wschód na potrzeby projektu pn. „Poszerzenie oferty kulturalno - edukacyjnej Narodowego Centrum Kultury Filmowej"

INWESTOR:
„EC1 Łódź - Miasto Kultury" w Łodzi
90 - 022 Łódź, ul. Targowa 1/3

ADRES INWESTYCJI
90 - 022 Łódź, ul. Targowa 1/3;
działki nr ewidencyjny: 180/48 i 180/49;
jednostka ewid. 106105_9 obręb ewid. 106105_9.0006

TYTUŁ RYSUNKU	SKALA	NR RYSUNKU
RZUT KONDYGNACJI 0	1:250	04