POKOJE GOŚCINNE

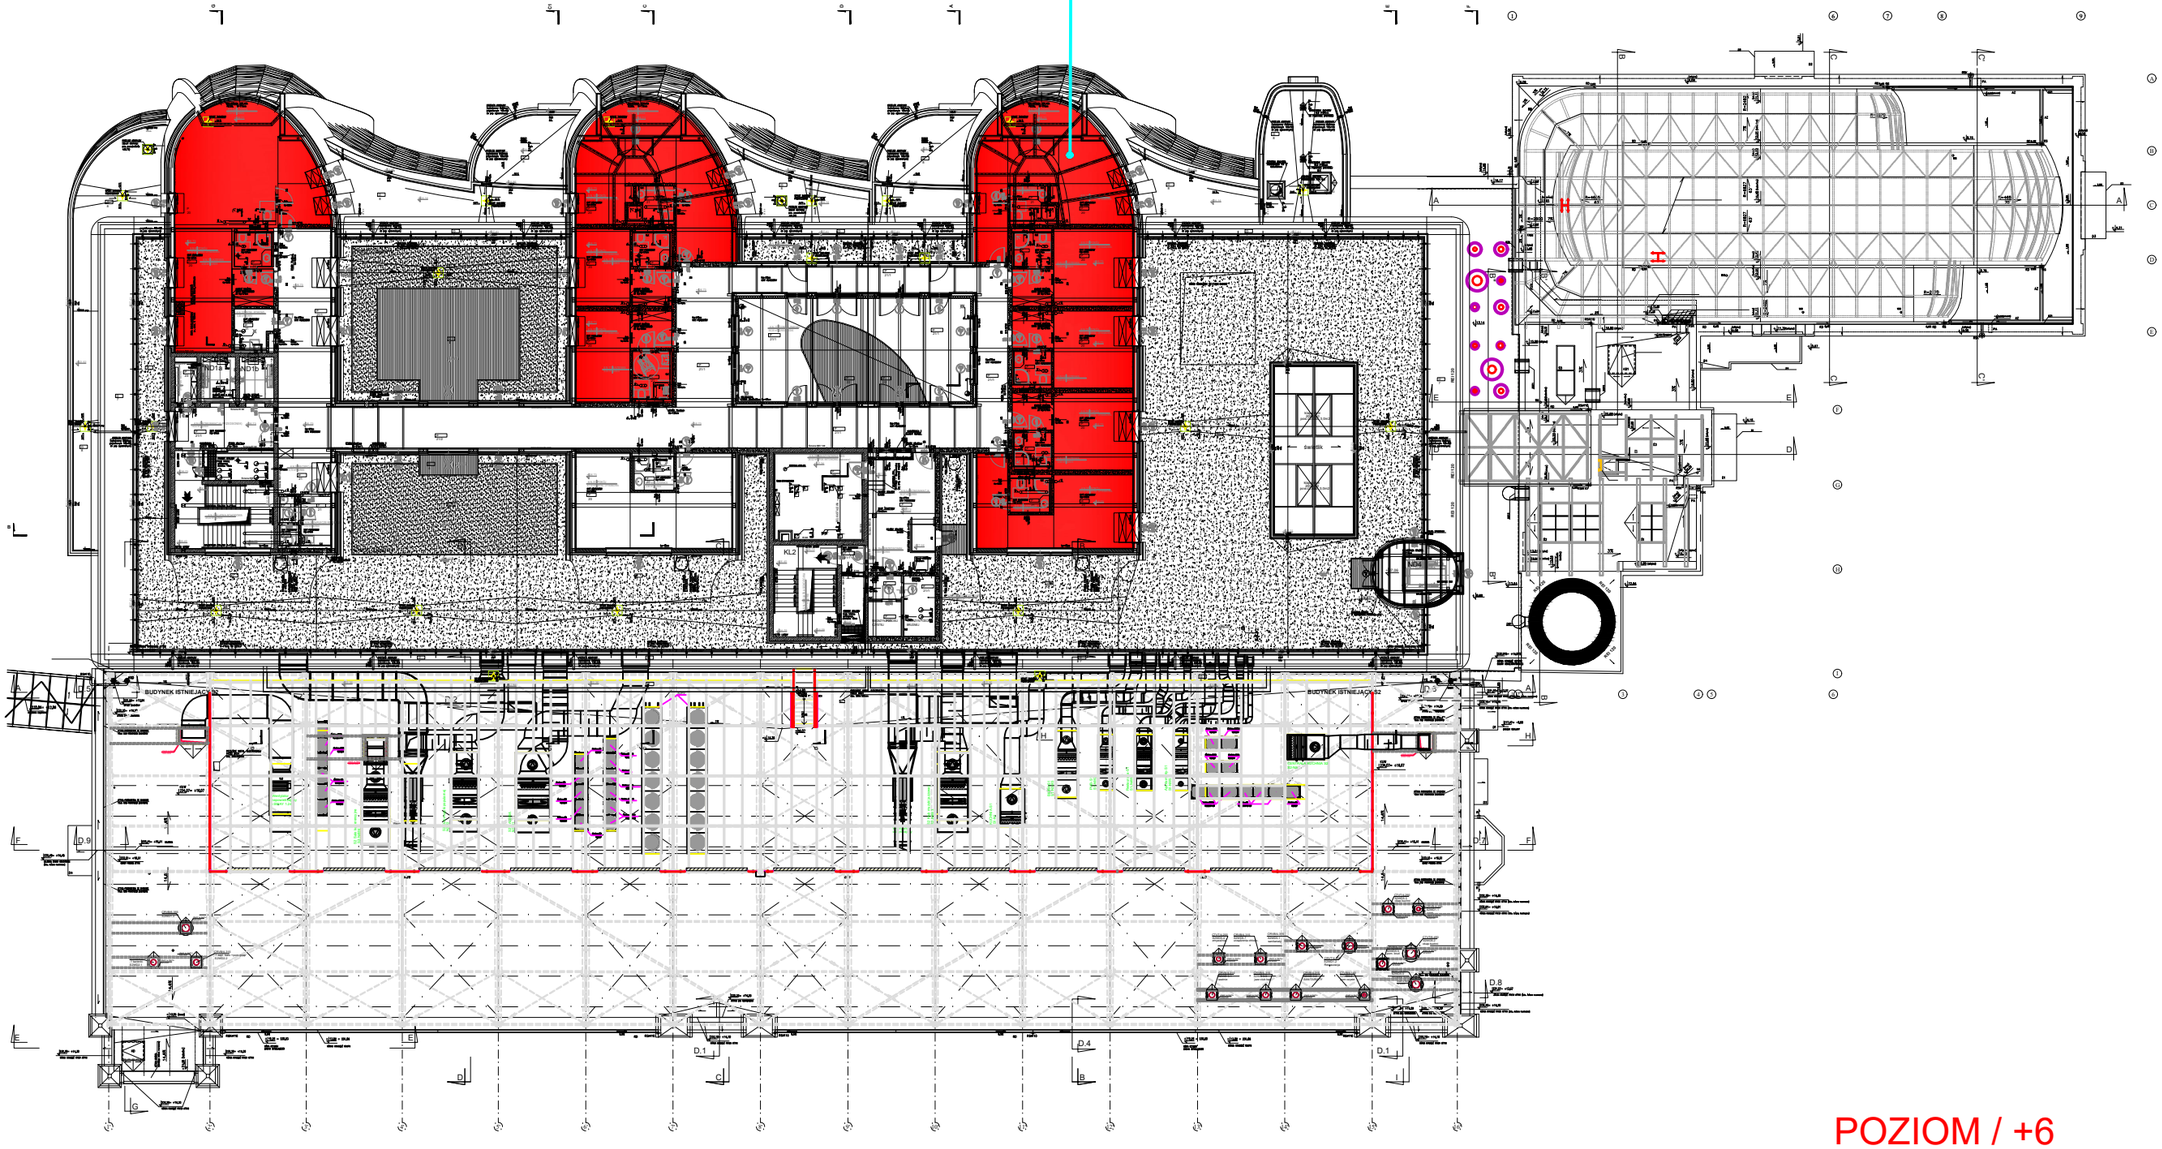

POZIOM / +6