


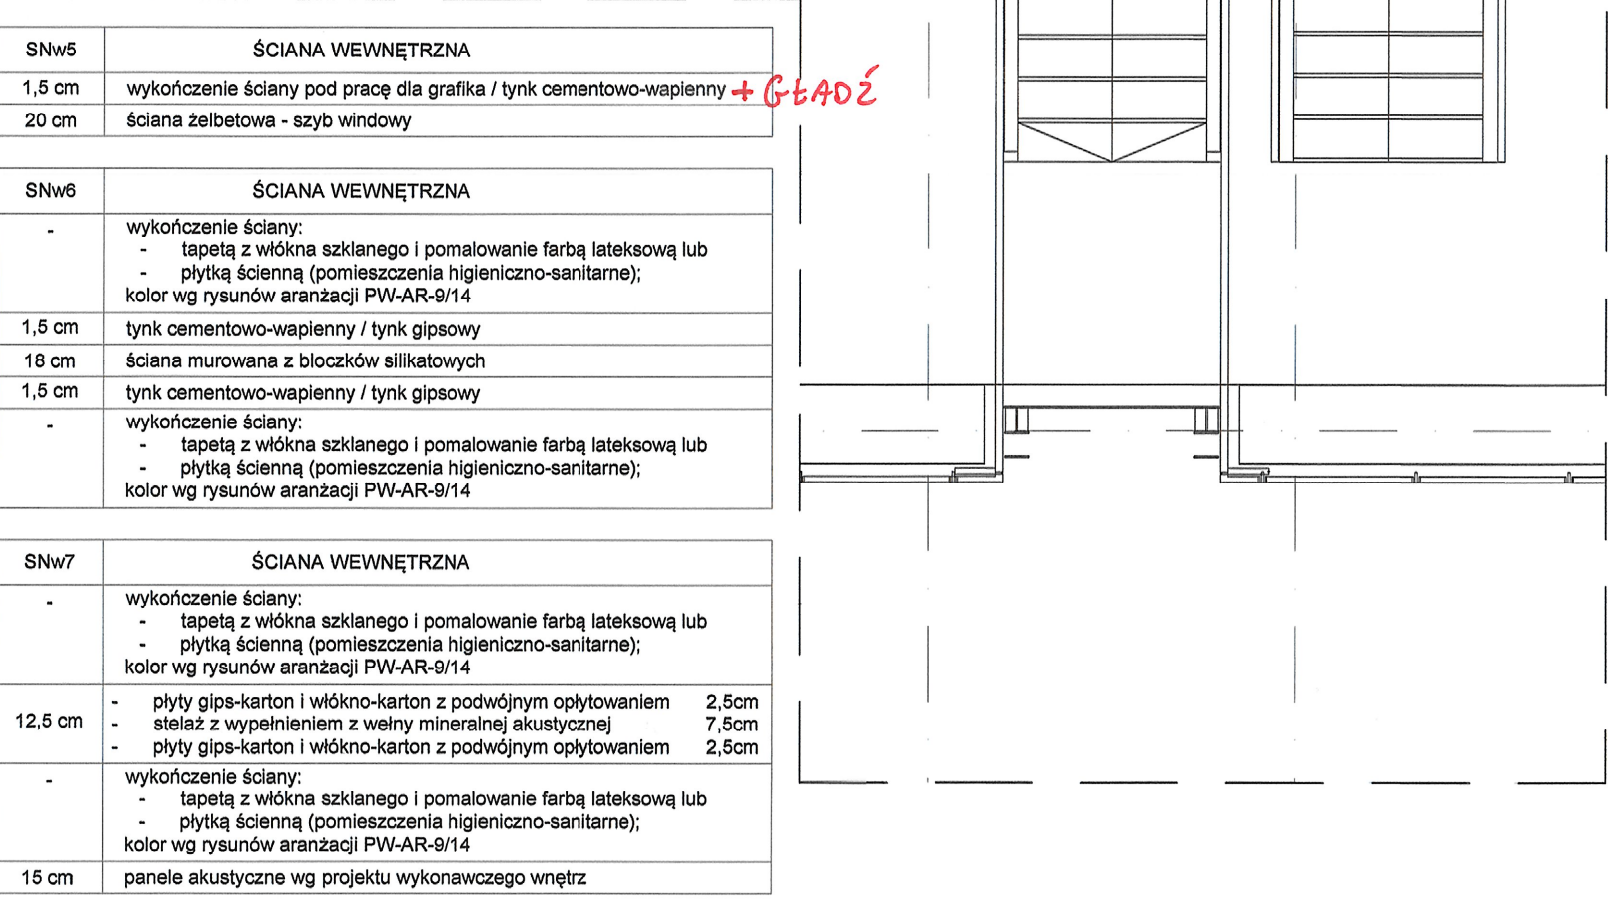



ŚCIANA WEWNĘTRZNA	
SNw1	- wykończenie ściany: - tapyta z włókna szklanego i pomalowanie farbą lateksową lub - płytka ścienna (pomieszczenia higieniczno-sanitarne); kolor wg rysuńców aranżacji PWA-AR-8/14 1,5 cm tynk cementowo-wapienny / tynk gipsowy 24 cm ściana murowana z bloczków silikatowych 1,5 cm tynk cementowo-wapienny / tynk gipsowy - wykończenie ściany: - tapyta z włókna szklanego i pomalowanie farbą lateksową lub - płytka ścienna (pomieszczenia higieniczno-sanitarne); kolor wg rysuńców aranżacji PWA-AR-8/14 16 cm panele akustyczne wg projektu wykonawczego wnętrza
ŚCIANA WEWNĘTRZNA	
SNw2	- wykończenie ściany: - tapyta z włókna szklanego i pomalowanie farbą lateksową lub - płytka ścienna (pomieszczenia higieniczno-sanitarne); kolor wg rysuńców aranżacji PWA-AR-8/14 1,5 cm tynk cementowo-wapienny / tynk gipsowy 24 cm ściana murowana z bloczków silikatowych 1,5 cm tynk cementowo-wapienny / tynk gipsowy - wykończenie ściany: - tapyta z włókna szklanego i pomalowanie farbą lateksową lub - płytka ścienna (pomieszczenia higieniczno-sanitarne); kolor wg rysuńców aranżacji PWA-AR-8/14

SNw5		ŚCIANA WEWNĘTRZNA
	1,5 cm	wykończenie ściany pod prace dla grafika / tynk cementowo-wapienny ➕
SNw6		ŚCIANA WEWNĘTRZNA
	-	wykończenie ściany: - tapetą z włókna szklanego i pomalowanie farbą lateksową lub - płytką ścienną (pomieszczenia higieniczno-sanitarne); kolor wg rysunów aranżacji PW-AR-9/14
	1,5 cm	tynk cementowo-wapienny / tynk gipsowy
	1,5 cm	tynk cementowo-wapienny / tynk gipsowy
	-	wykończenie ściany: - tapetą z włókna szklanego i pomalowanie farbą lateksową lub - płytką ścienną (pomieszczenia higieniczno-sanitarne); kolor wg rysunów aranżacji PW-AR-9/14
SNw7		ŚCIANA WEWNĘTRZNA
	-	wykończenie ściany: - tapetą z włókna szklanego i pomalowanie farbą lateksową lub - płytką ścienną (pomieszczenia higieniczno-sanitarne); kolor wg rysunów aranżacji PW-AR-9/14
	12,5 cm	- płyty gips-karton i wkładno-karton z podwójnym oplytowaniem 2,5cm - stelaż z wypełnieniem z wełny mineralnej akustycznej 7,5cm - płyty gips-karton i wkładno-karton z podwójnym oplytowaniem 2,5cm
	-	wykończenie ściany: - tapetą z włókna szklanego i pomalowanie farbą lateksową lub - płytką ścienną (pomieszczenia higieniczno-sanitarne); kolor wg rysunów aranżacji PW-AR-9/14
	15 cm	panele akustyczne wg projektu wykonawczego wnętrza

GŁADZ

Diagram illustrating the relationship between window dimensions and wall thickness:

- SZEROKOŚĆ OTWORU W MURZE** (Width of the opening in the wall)
- SZPILKA OKNA W OTWORZE ISTNIEJĄCYM** (Window pin in an existing opening)
- WYSOKOŚĆ PARAPETU** (Sill height)
- WYSOKOŚĆ OTWORU W MURZE** (Height of the opening in the wall)
- SZEROKOŚĆ PRZEJŚCIA W ŚWIETLE OŚCIEŻNICY** (Width of the passage in the window frame)
- WYDARZE SPOKOJNO I DODATKOWE** (Calm and additional)
- ISTNIEJĄCA SZEROKOŚĆ OTWORU** (Existing opening width)
- SZPILKA DRZWI W OTWORZE ISTNIEJĄCYM** (Door pin in an existing opening)
- ISTNIEJĄCA WYSOKOŚĆ OTWORU** (Existing opening height)
- WYSOKOŚĆ PRZEJŚCIA W ŚWIETLE OŚCIEŻNICY** (Height of the passage in the window frame)

Dimensions are given in centimeters: 160, 180 (56), 90-140 (160), 210 (270).

$\frac{12 \times 17,1}{28}$

NUMER POMIESZCZENIA
NAZWA POMIESZCZENIA
A.1.4 WYSTAWA STAŁA
95.13m² GRES 60x60
Sufit podw. H=300CM
MATERIAŁ POSADZKI
TABELA POMIESZCZENIA
WYSOKOŚĆ SUFITU POMIESZCZANEGO
POWIERZCHNIA POMIESZCZENIA

PANEL AKUSTYCZNY DWUSTRONNY 60x60cm. MONTOWANY NA ŚCIANIE.
STRONA ROZPRZASZAJĄCA SKŁADA SIĘ Z 1 ST. PANEL ROZPRZASZAJĄCY
60x60x12cm. STRONA POCHŁANIAJĄCA SKŁADA SIĘ Z 1 ST. PANELA
POCHŁANIAJĄCEGO 30x50x5cm. DOLNA KRAWĘDŹ 140 cm NAD
PODŁOGĄ.

1 x PANEL AKUSTYCZNY 50x50cm ZABUDOWANY NA PODKONSTRUKCJI
WYPEŁNIONEJ TWARDEJ WĘGLA MINERALNEGO O GRUBOŚCI 10cm. DOLNA
KRAWĘDŹ 145cm NAD PODŁOGĄ.

1 x PANEL AKUSTYCZNY 50x50cm KLEJONY DO ŚCIANY. DOLNA KRAWĘDŹ
130cm NAD PODŁOGĄ.

CIEMNA TKAJINA WYKOŃCZENIOWA NA STEŻACH

Zmiany naniesiono
kolorem czerwonym

Uwagi i opisy zamieszczone w części rysunkowej projektu stanowią integralną część niniejszego opracowania.
Projekt jest chroniony Prawem Autorskim (Dz.U.94/24/83)

2	PW-AR-05 PW-AR-06	30.11.2018	WPROWADZONO ZMIANY ZGODNIE Z UWAGAMI DO PROJEKTU PRZESŁANEGO W DN. 27.09.2018
1	PW-AR-05 PW-AR-06	30.05.2018	DODANO PANELE AKUSTYCZNE, ZMIENIONO BARIERKI I BALUSTY, ZMIANA WYMIARU WIRTYNY W3, DODANO ŚCIĄG DREWNIAMI DWUPĘSLI W 2.18
NR REWIZJI	NR RYS.	DATA	ZMIANY







KANON ARCHITEKCI JANDER ZUTER
 ul. Włodczanka 73, 90-016 Łódź, tel. 42 631 00 00
www.kanon-arch.pl

TYTUŁ PROJEKTU:	PROJEKT WYKONAWCZY PRZEBUDOWY, NADBUDOWY I ROZBUDOWY ZESPÓŁU DAWNYCH WARSZĄTÓW NA POTRZEBY "CENTRUM KOMIKSU I NARRACJI INTERAKTYWNEJ" W ŁÓDZI PRZY UL. TARGOWEJ 1/5 KATEGORIA WZRAZANIE Z INSTALACJAMI NA TERENIE: WODY, KANALIZACJI SANITARNEJ I DESZCZOWEJ ORAZ INSTALACJAMI ELEKTRYCZNYMI I TELETECHNICZNYMI ORAZ ROZBUDOWA BUDYNKU MAGAZYNOWEGO
-----------------	---

INWESTOR:	EC1 ŁÓDŹ - MIASTO KULTURY W ŁODZI
-----------	-----------------------------------

ADRES INWESTYCJI:	UL. TARGOWA 1/3 90-022 ŁÓDŹ DZ. NR EWID. 180/50, 180/51 I FRAGMENTY DZ. NR EWID.: 100/50, 100/52, 100/53, 100/54, 100/501, 100
-------------------	---

TYTUŁ RYS.:	RZUT II PIĘTRA CZ. 2 RZUT ARCHITEKTONICZNY	NR RYS.: PW-AR-0
-------------	---	---------------------

BRANŻA:	ARCHITEKTURA	PODPIS
GŁ. PROJEKTANT	mgr inż. arch. Piotr Zuterek upr.bud. nr 105/87/MŁ	

PROJEKTANT	mgr inż. arch. Małgorzata Knapiek	
WSPÓŁPRACA	mgr inż. arch. Mariusz Cieślak	

WSPÓŁPRACA	mgr inż. arch. Karolina Owczarek	
WSPÓŁPRACA	mgr inż. arch. Michał Chodkiewicz	

WSPÓŁPRACA		Małgorzata Rulkowska			
DATA	30.11.2018	SKALA	1 : 50	REWIZJA	2