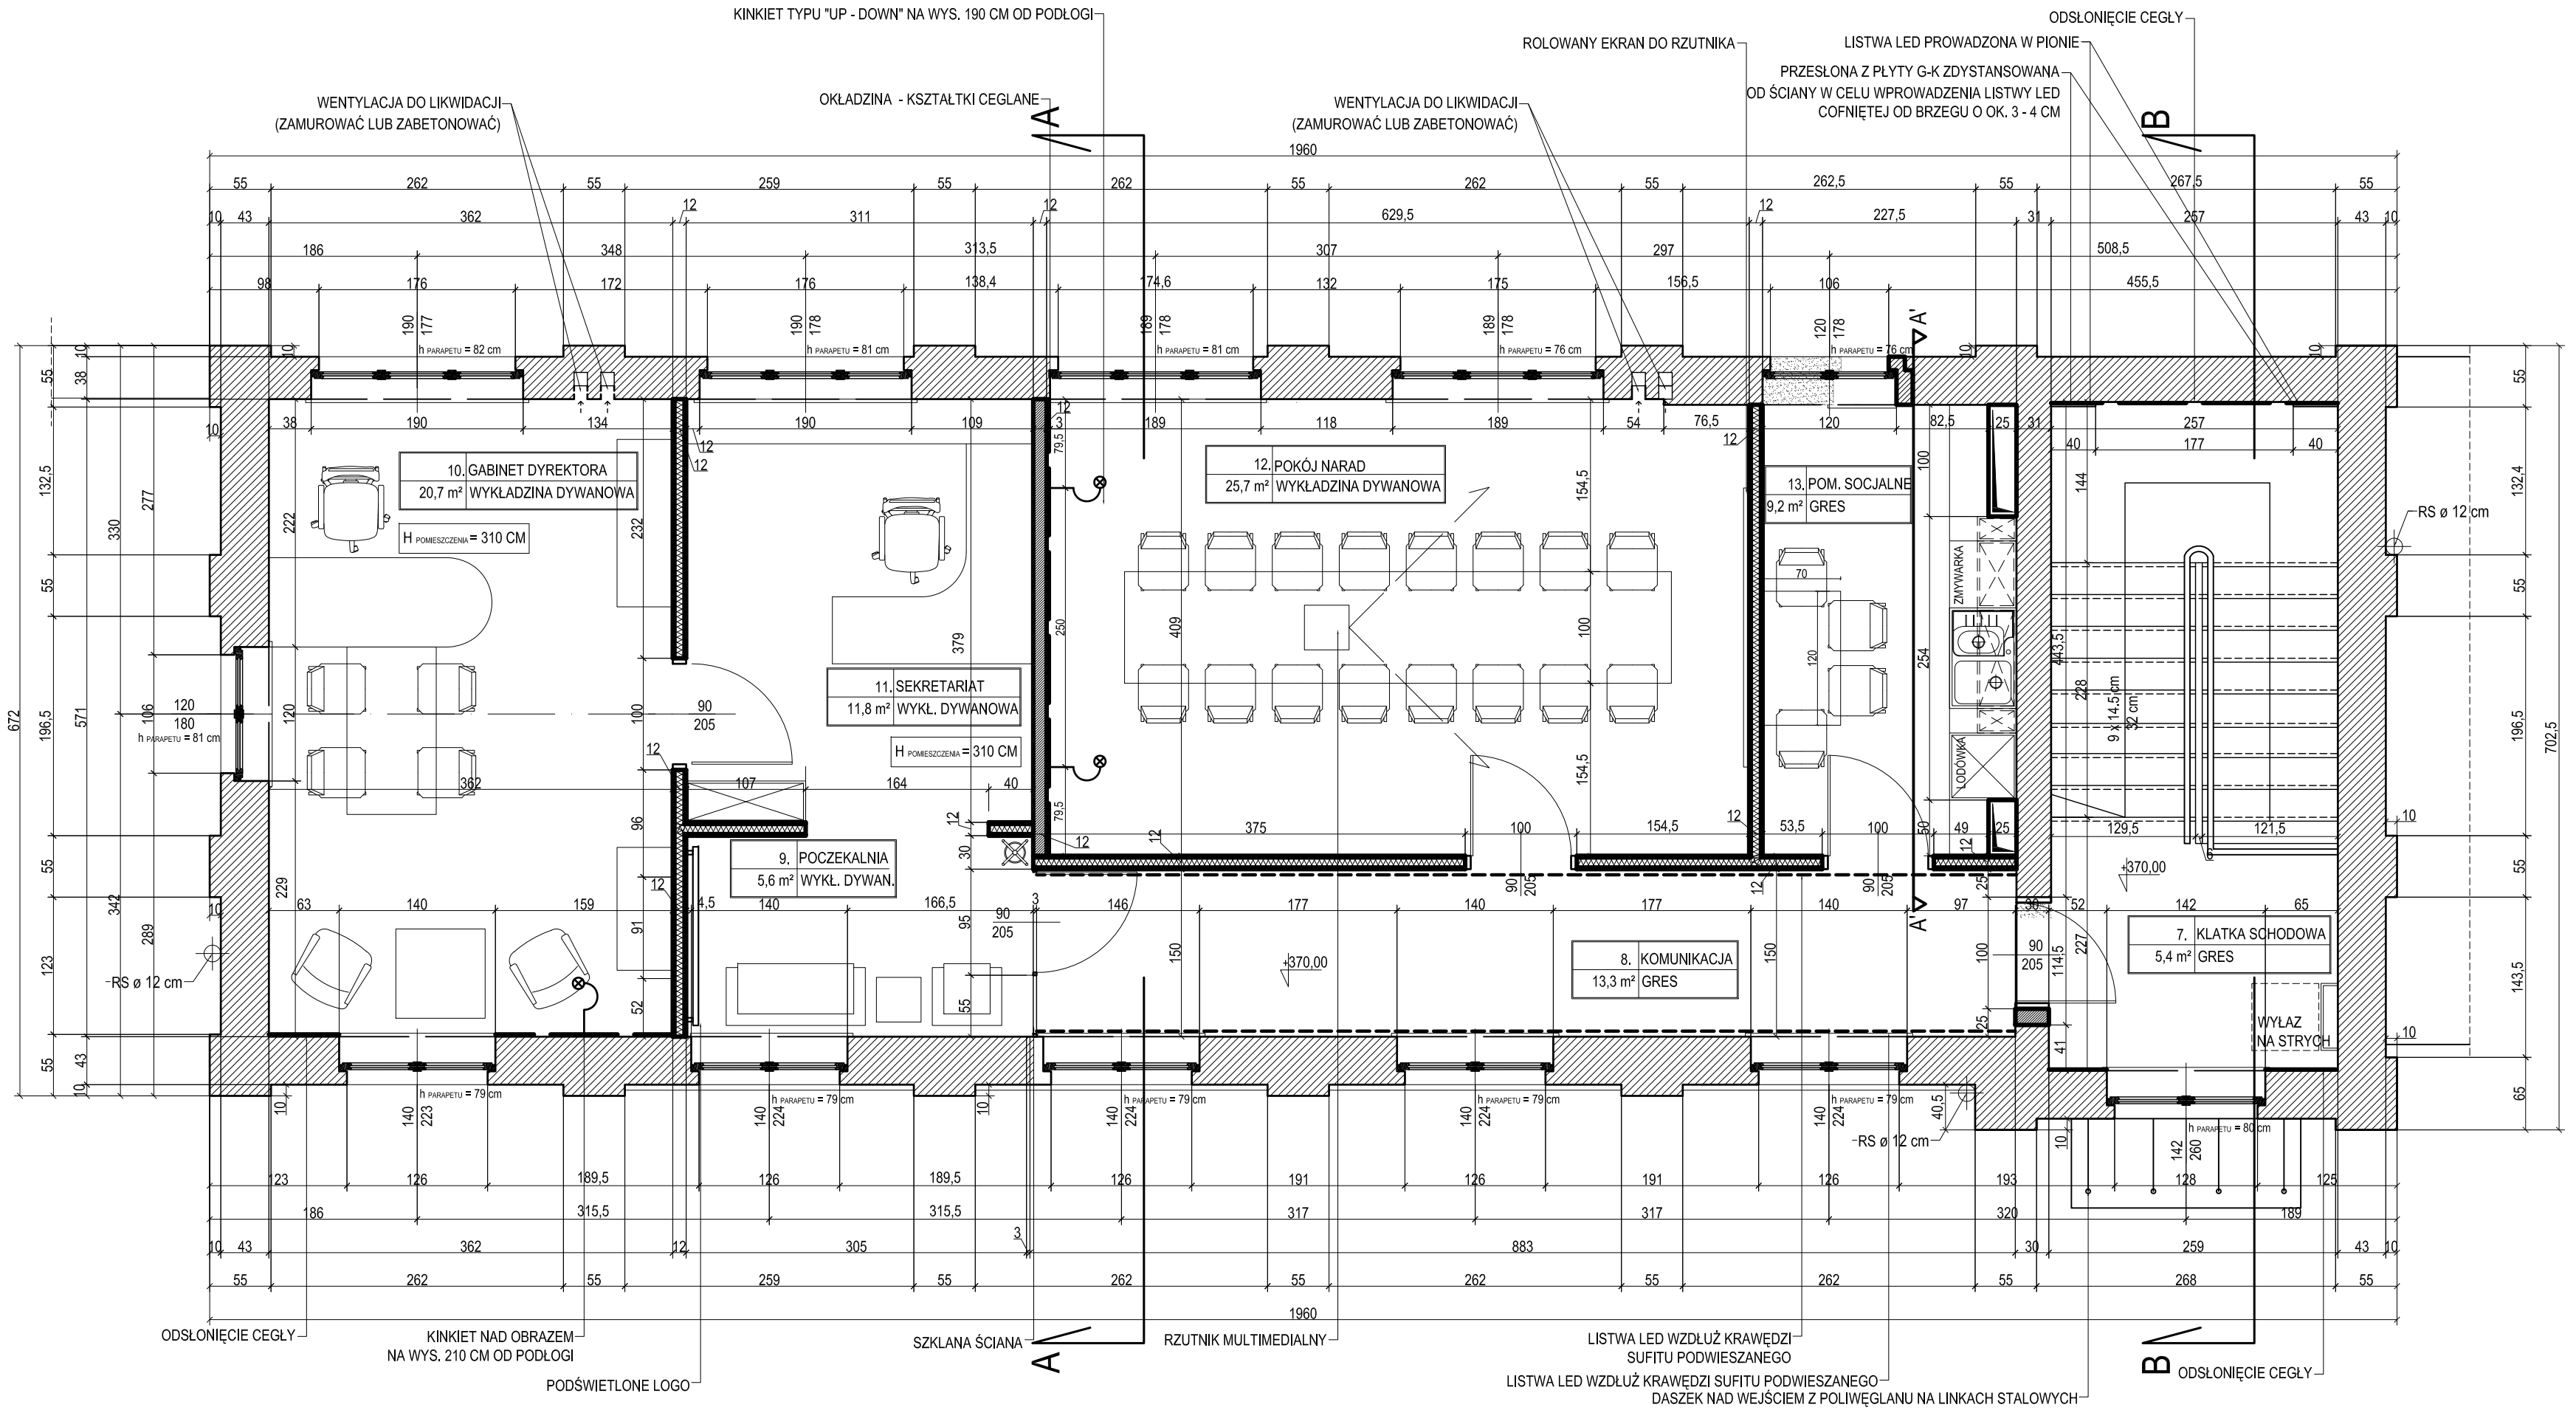

BUDYNEK 12 - RZUT PIĘTRA I

LEGENDA:

- ŚCIANY ISTNIEJĄCE
- ŚCIANY PROJEKTOWANE Z PŁYTY G-K
- ŚCIANY PROJEKTOWANE MUROWANE
- ŚCIANY WYBURZONE

UWAGA: WYMIARY SPRAWDZIĆ NA MIEJSCU BUDOWY

A T G - S T U D I O
ARCHITEKT TOMASZ GRZELAKOWSKI
90-456 ŁÓDŹ | PIOTRKOWSKA 235/241/110 | TEL.502148155

INWESTOR: EC1 ŁÓDŹ - MIASTO KULTURY					
TEMAT: PROJEKT WYKONAWCZY PRZEBUDOWY I ZMIANY SPOSOBU UŻYTKOWANIA BUDYNKÓW NR 12 I NR 1 PRZY UL.TARGOWEJ 1/3 W ŁODZI					
ADRES: ul. Targowa 1/3, 90 - 022 Łódź, działki ew. nr 180/12, 180/48					
PROJEKTANT: mgr.inż.arch.Tomasz Grzelakowski	NR UPR.: 5/B-214/ŁOIA/07	PODPIS			
WSPÓŁPRACA PROJEKTOWA: mgr.inż.arch.Katarzyna Janicka		PODPIS			
RYSUNEK: BUDYNEK NR 12 - RZUT PIĘTRA I					
BRANŻA: ARCHITEKTURA	TOM	FAZA: PW	DATA: V.2013	SKALA: 1:50	NR RYS.: A.03
INDEX					