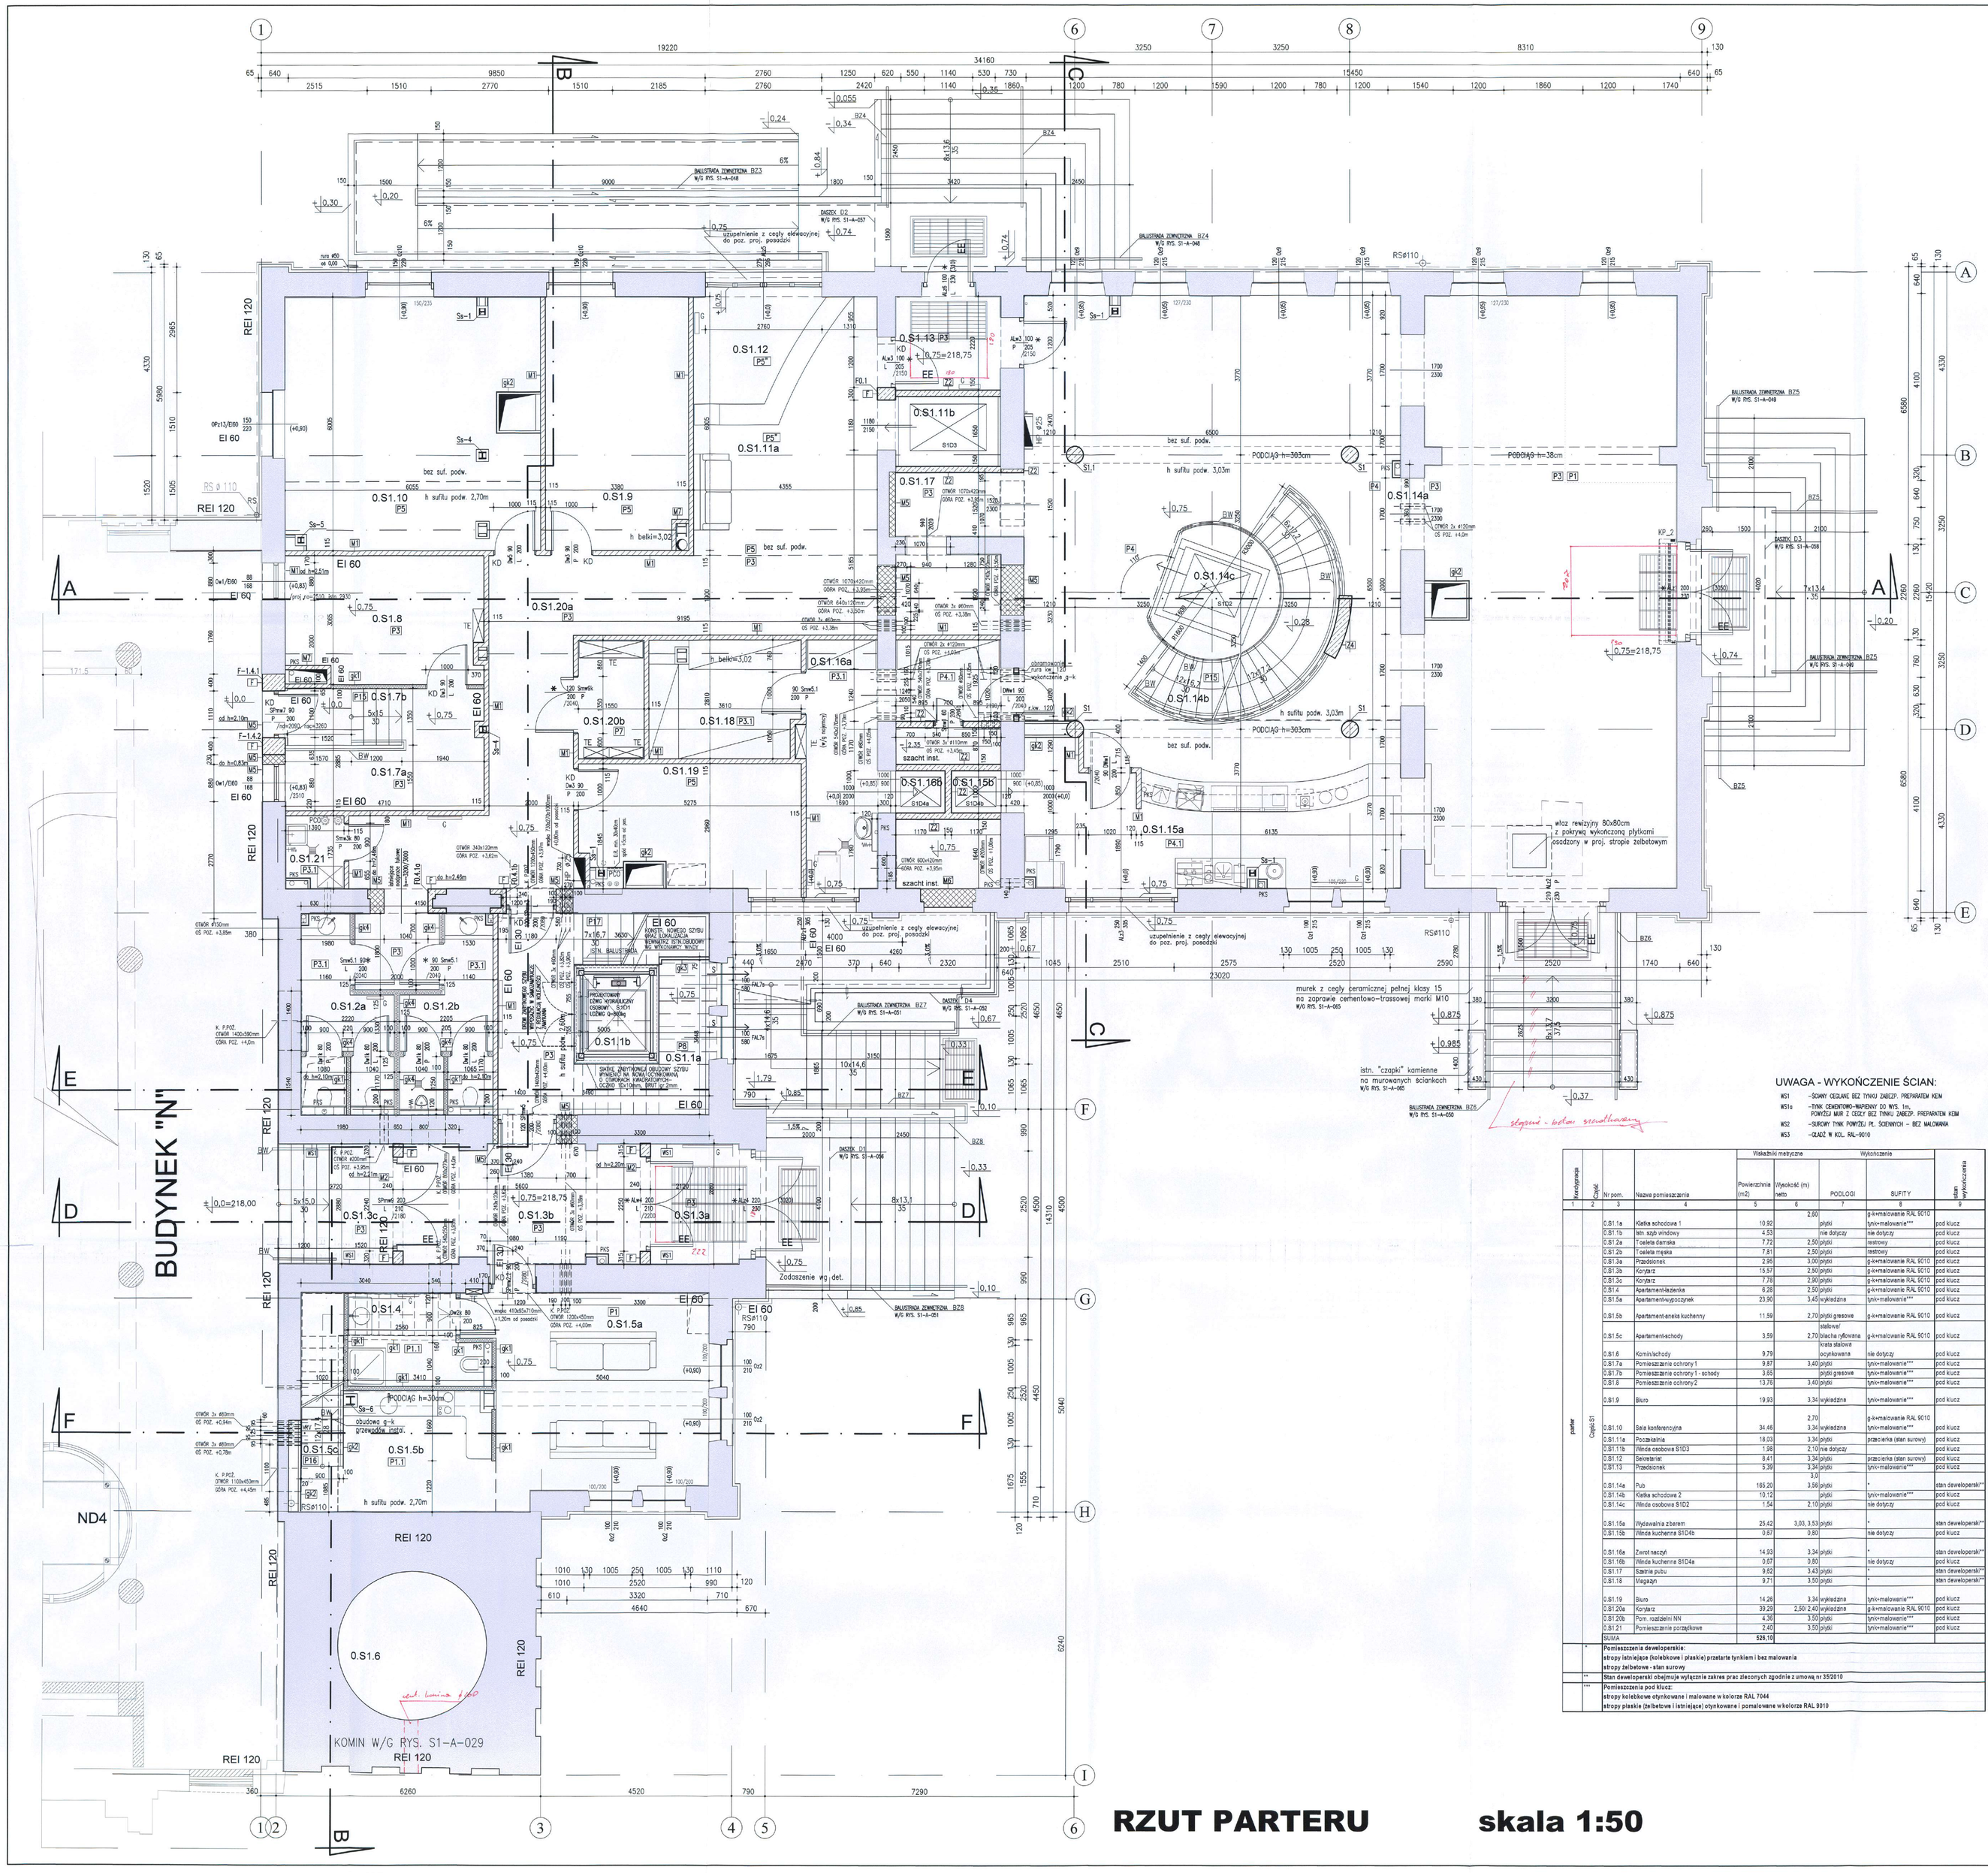

LEGENDA ELEMENTÓW NOWOPROJEKTOWANYCH :

SCHEMAT	SYMBOL	OPIS
ŚCIANY WYLEWANE I MUROWANE ZEWNĘTRZNE I WEWNĘTRZNE		
20	Z1	ZOLBIETOWA (wewnętrzna) GR. 12cm (w/g proj. konstrukcyjnego)
30	Z2	ZOLBIETOWA (wewnętrzna/zewnętrzna) GR. 15cm (w/g proj. konstrukcyjnego) TYNK CEM.-WAP. GLADKI (od strony użytkowanego pomieszczenia)
20	Z3	ZOLBIETOWA (zewnętrzna) GR. 20cm (w/g proj. konstrukcyjnego)
30	Z4	ZOLBIETOWA (wewnętrzna) GR. 30cm (w/g proj. konstrukcyjnego)
	F	FLAPKI ZELBETOWE (w/g proj. konstrukcyjnego) O GR. ZMIENNEJ DOSTOSOWANEJ DO GR. ŚCIANY (STMEĄCEJ) TYNK CEM.-WAP. GLADKI (widoki użytkowanego pomieszczenia)
10	M1	TYNK CEM.-WAP. GLADKI BLOCZKI YTONG PPA/SJL GR. 11,5cm NA ZAPRAWIE CIENKOWARSTWOWEJ TYNK CEM.-WAP. GLADKI
24	M2	TYNK CEM.-WAP. GLADKI BLOCZKI YTONG PPA/SJL GR. 24cm NA ZAPRAWIE CIENKOWARSTWOWEJ TYNK CEM.-WAP. GLADKI
20	M3	TYNK CEM.-WAP. GLADKI CEGŁA CERAMICZNA KRATÓWKA KLASY 15, GR. 12cm NA ZAPRAWIE CEMENTOWO-WAPIENNEJ MARKI M10 TYNK CEM.-WAP. GLADKI
25	M4	TYNK CEM.-WAP. GLADKI CEGŁA CERAMICZNA KRATÓWKA KLASY 15, GR. 25cm NA ZAPRAWIE CEMENTOWO-WAPIENNEJ MARKI M10 TYNK CEM.-WAP. GLADKI
25 (*)	M5	TYNK CEM.-WAP. GLADKI CEGŁA CERAMICZNA PEŁNA KLASY 15, GR. 25cm (*) LUB O GR. ZMIENNEJ DOSTOSOWANEJ DO GR. ŚCIANY STENIAJĄCEJ NA ZAPRAWIE CEMENTOWO-WAPIENNEJ MARKI M10 TYNK CEM.-WAP. GLADKI
12 (*)	M6 M6'	CEGŁA CERAMICZNA PEŁNA KLASY 15, GR. 25cm NA ZAPRAWIE CEMENTOWO-TWARDOŚCIOWEJ MARKI M10 (*) TYNK CEM.-WAP. GLADKI (od strony użytkowanego pomieszczenia oraz od strony pom. S.51.1)
9/9	M7	TYNK CEM.-WAP. GLADKI (od strony użytkowanego pomieszczenia) lub PLYTY G-K (w lica za bokiem systemowej G-K) BLOCZKI YTONG PPA/SJL GR. 10cm NA ZAPRAWIE CIENKOWARSTWOWEJ
150	W1	TYNK REWONWCYJNY np. REMEDIS (wzwn.) CEGŁA CERAMICZNA PEŁNA KLASY 15, GR. 25cm NA ZAPRAWIE CEMENTOWO-WAPIENNEJ MARKI M10 DOCIĄCZA BETONCZNA STRYCOUR GR. 10cm (zzwn.)
25	W2	TYNK CEM.-WAP. GLADKI (wzwn.) CEGŁA CERAMICZNA PEŁNA KLASY 15, GR. 25cm NA ZAPRAWIE CEMENTOWO-WAPIENNEJ MARKI M10 STYROPIAN GR. ~7cm (dostosować do grubości ist. kitwiącej) CEGŁA CERAMICZNA PEŁNA KLASY 15, GR. 6,5cm NA ZAPRAWIE CEMENTOWO-TWARDOŚCIOWEJ MARKI M10
25	W3	TYNK CEM.-WAP. GLADKI (wzwn.) CEGŁA CERAMICZNA PEŁNA KLASY 15, GR. 25cm NA ZAPRAWIE CEMENTOWO-WAPIENNEJ MARKI M10 STYROPIAN GR. ~20cm (dostosować do grubości ist. kitwiącej) CEGŁA CERAMICZNA PEŁNA KLASY 15, GR. 6,5cm NA ZAPRAWIE CEMENTOWO-TWARDOŚCIOWEJ MARKI M10
ELEMENTY OBUDOWY ZEWNĘTRZNEJ		
25	L1	KASETY SCIENNE K180/80L K160/50D GR. 0,88mm MONTOWANE W UKŁADZIE POZIOMYM (wzwn.) WEŁNA MINERALNA GR. 18cm (w kosiecie), U=0,23W/m2K FOLIA MAKROZOLACJAWA PLYTA WFP GR. 1,8cm BLACHA STALOWA OCYNKOWANA PORLCKWA GR. 0,6mm MONTOWANA NA POZIOMYCH RĄBKU W UKŁADZIE PIONOWYM (zzwn.)
25	L2	FOLIA PE (paroszczelna, nieoporowa) KONSTRUKCJA DREWNIANA MONTOWANE W UKŁADZIE POZIOMYM (wzwn.) WEŁNA MINERALNA GR. 20cm (w rysiach i dewnoj), U=0,23W/m2K FOLIA MAKROZOLACJAWA PLYTA WFP GR. 1,8cm BLACHA STALOWA OCYNKOWANA PORLCKWA GR. 0,6mm MONTOWANA NA POZIOMYM RĄBKU W UKŁ. LEŻNCM PIONOWYM (zzwn.)
25	L3	BLACHA TRAPEZOWA T35 GR. 0,88mm (wzwn.) FOLIA PE (paroszczelna, nieoporowa) KONSTRUKCJA DREWNIANA CEPO PO LUKU MONTOWANA W UKŁADZIE POZIOMYM WEŁNA MINERALNA GR. 20cm (w rysiach i dewnoj), U=0,21W/m2K FOLIA PAROPRZEPUSZCZALNA PUSTKA POWIETRZNA / KONTRLATY PLYTA WFP GR. 1,8cm NÓWBRAN GACHOWA WATA STRUKTURALNA BLACHA TYTANOWO-CYNKOWA CCOMPALCOWANA -BEZ PREFINIOWANIA GR. 0,7mm MONTOWANA NA POZIOMYM RĄBKU STUĄCY W UKŁ. PIONOWYM (zzwn.)
RYGLE 20	L4	PLYTY WARSTWOWE DACHOWE GR. 200 mm, SZER. MOD. 1200mm (ZŁ) Z OZSZN WEŁNA MINERALNA, U=0,22W/m2K PLYTY MONTOWANE DO KONSTRUKCJI STALOWEJ
ŚCIANY DZWUKOWE SYSTEMOWE		
12	GK1	PLYTY GKB/GKBI - 1x12,5mm - JEDNOSTRONNIE NA KONSTRUKCJI STAL. PROFILE 1x24CTS DOLACJA Z WEŁNY MINERALNEJ GR. 4cm
12	GK2	PLYTY GKB/GKBI - 2x12,5mm - OBUSTRONNIE NA KONSTRUKCJI STAL. PROFILE 1x24CTS DOLACJA Z WEŁNY MINERALNEJ GR. 4cm
ŚCIANY OBUDOWY WEWNĘTRZNEJ		
12	GK3	PLYTY GKB/GKBI - 1x12,5mm - JEDNOSTRONNIE NA KONSTRUKCJI STAL. PROFILE CW50
12	GK4	PLYTY GKB/GKBI - 1x12,5mm - OBUSTRONNIE NA KONSTRUKCJI STAL. PROFILE CW50
ŚCIANY SPECJALNE WEWNĘTRZNE		
12	S1	ŚCIANKA SYSTEMOWE Z PLYT LAMINOWANYCH GR. 3cm Z DRZWIAMI O SZEROKOŚCI 80cm W ŚWIETLE PRZEJŚCIA
25	S2	PLYTA WARSTWOWA GR. 8cm (DRZEŃ POLIURETANOWY Z OKŁADZINĄ Z BLACHY STAL. COINK. POMALOWANEJ)

UWAGI :

1. PODANE WYMIARY SĄ WYMIARAMI STANU SUROWEGO.
2. PRZY WYKONYWANIU ROBÓT NALEŻY STOSOWAĆ MATERIAŁY I WYROBY DOPUSZCZONE DO OBROTU I STOSOWANIA W BUDOWNICTWIE ZGODNIE Z ART. 10 USTAWY PRAWO BUDOWLANE. DOKUMENTAMI DOPUSZCZONYCH MATERIAŁÓW I WYROBÓW NALEŻY ZACHOWAĆ DO KONTROLI DO KOMÓWNEGO ODBIORU ROBÓT.
3. ELEMENTY ZAWIERAJĄCE I WYKONYWAĆ NA PODSTAWIE ZWIĘTRZYCHNYCH OBMIARÓW DOSZCZETNYCH WYKONANYCH NA OBIEKCIE OLA UNIKNIĘCIA NIEDOPASOWAŃ-WYMIARY WSZYSTKICH ELEMENTÓW PRZED WBUDOWANIEM NALEŻY ODOMACZNIC SPRAWDZIĆ W MIEJSCU MONTAŻU.
4.1. "ŚLIZT" PRZEBICIA I WEJŚCIA W STROPACH DLA PRZEWODÓW INSTALACJI SANITARNEJ I MECHANICZNEJ ORAZ INSTAL. ELEKTRYCZNEJ WYKONAĆ W/G RYS. S1-A-020 - S1-A-021 I W/G WYTYCZNYCH PROJ. BRANŻOWYCH I KONSTRUKCYJNYCH, POZOSTAŁE "WNLIŹLIŹ" WYKONAĆ W/G PROJ. BRANŻOWYCH NA ETAPIE MONTAŻU INSTALACJI. EWENTUALNE ZMIANY LOKALIZACJI OTWORÓW UZGODNIĆ Z PROJEKTANTEM KONSTRUKCJI.
4.2. PRZEJŚCIA PRZEZ ŚCIANY PRZEWODÓW INSTALACJI SANITARNEJ I MECHANICZNEJ ORAZ INSTAL. ELEKTRYCZNEJ WYKONAĆ W/G WYTYCZNYCH PROJEKTÓW BRANŻOWYCH.
OCHNĄCZNE OTWORY W ŚCIANACH NOŚNYCH -SZERÓCKOŚĆ x WYSOKOŚĆ OTWOZ OKRĄGŁEJ WŁKNCZNIE WYKONAĆ NA ETAPIE MONTAŻU INSTALACJI.
OTWORY W ŚCIANACH DZIAŁOWYCH -NIE UJĘTE W RYS. ARCHITEKTONICZNYCH- WYKONAĆ W/G PROJ. BRANŻOWYCH. EWENTUALNE ZMIANY LOKALIZACJI OTWORÓW UZGODNIĆ Z PROJEKTANTEM KONSTRUKCJI.
5. WSZYSTKIE ŚCIANY DZIAŁOWE (Z WYJĄTKIEM ODPOWIEDNIO OZNACZONYCH)/ NALEŻY PROWADZIĆ DO STROPU (PŁYTA) WYDZIELONE POMIESZCZEŃ/.
ŚCIANY OCHODZOPNYCH OZNACZONO DODATKOWO SYMBOLEM RE. 15.
PRZEŁĄCZA INSTALACYJNE PRZEZ ŚCIANY ODDZIELEŃ POŻ. POPRZEZ KIESTOWANIE PRZEPUSTÓW O ODPOWIEDNIEJ ODN. RÓWNIEJ ODPOWIEDNIEJ ODN. ŚCIANY. UDCZELNIĆ SYSTEMEM OCHNIO-HONNYM.
6. NAPRÓŻKA STALOWE LUB ŻELBETOWE MONOLITYCZNE LUB PREFABRYKOWANE W/G PROJ. KONSTR.
7. W MIEJSCACH POŁĄCZENIA NOWYCH MUROW ZE STARYMI ZMAROWYCH OTWORÓW. UZUPEŁNIENIA ŚCIAN NALEŻY W CO ORDZEJ NABIZYNIE STYK MURU NA CAŁEJ JEGO SZEROKOŚCI WYKUĆ "SZRAKI" NA SZEROKOŚĆ MIN 1/2 CEGŁY. NOWY MUR NALEŻY PRZEZNAZYNIĆ NAWCZYNNIE Z ZYNGLATKA.
8. DLA ZAŁOŻONY ELEMENTÓW MONTAŻOWYCH TYPU GIEBERY W ŚCIANACH INSTALACYJNYCH DLA ZAPRAWCJI DO WYS. 1,30m. DLA MIEJSC UDZOPOWCH I PTLAMIN DO PRZAŁO W/G. POM.)
ZASTOSOWĆ 1-WARSTWOWĄ WODOODPORNĄ PLYTĘ GIPSOWO-KARTONOWĄ GR. 18mm LUB 2-WARSTWOWĄ WODOODPORNĄ PLYTĘ GIPSOWO-KARTONOWĄ GR. 12,5mm (2x12,5mm)
9. DOKUMENTACJĘ PROJEKTOWA BRANŻY ARCHITEKTONICZNEJ , KONSTRUKCYJNEJ I INSTALACYJNEJ NALEŻY RÓŻNYTNIAĆ ZAŚCINĘ.
10. PODANE WYMIARY DRZWI SĄ WYMIARAMI CZYNNYMI PRZEJŚCIA
11. POKAZANE NA RYSUNKACH WYMIARY STOLARZY I ŚLUSARKI W ŚWIETLE OTWORÓW MONTAŻOWYCH NALEŻY PRZED PRZYGOTOWANIEM DO ROBÓT WERNYCHCH I MONTAŻOWYCH SCHNĘK ZWEIRYTRYCHNIĆ I DOSTOSOWAĆ DO WYMAGAŃOTI WYMIARÓW WYBRANEGO PRODUCENTA.
12. GRUBOŚĆ SKRZYNKA DRZEW DO OTWARCIU NIE MUZE PRAMNIEJSZAĆ WYMIARU SZEROKOŚCI OTWORU W ŚWIETLE OCIEŚNICY.
13. DRZWI NA DRZEDACH EWAKUACYJNYCH (oznaczone *) ORAZ WSZYSTKIE DRZWI Z ODPOWIEDNIĄ P. POŻ. (D) NALEŻY WYPOSAZYĆ W SAMOZAMYKACZ MONTOWANY W ZAWIASACH.

UWAGA - WYKOŃCZENIE ŚCIAN:

W51	-ŚCIANY CEGLANE BEZ TYNKU ZABEZP. PREPARATEM KEIM
W51a	-TYNK CEMENTOWO-WAPIENNY NO WYS. 1m. POWYŻEJ MUR Z CEGŁY BEZ TYNKU ZABEZP. PREPARATEM KEIM
W52	-ŚCIANY TYNK. POMYŚLI PL. SOBOWYCH - BEZ MALOWANIA
W53	-GLAZĄ W KOL. RAL-9010

OZNACZENIA:

-ŚCIANY I MURY ISTNIEJĄCE

-ZAMUROWANIA

P1-P17 -TYPY POSADZEK W/G RYS. PRZEDRYSUNÓW
EE -WYŁĄCZNIK ENWAUCZNICZNE
KD -DRZWI Z KONTROLĄ DOSTĘPU W/G PROJ. INSTAL. TELETEKTRONICZNEJ
RS -RURA SPUSTOWA
RSK -KOSZ Z RURĄ SPUSTOWĄ
RD -RYNNA DEŻSZCZOWA
WG -WPUST DACHOWY PODCIŚNIENIOWY ELEKTRYCZNE
PA -PRZELEW AWARYJNY W ATTYCE (ew. prostokątny obrobiony obróbką blachoraną, 5cm nad pokryciem dachowym)
AZ -AZD ZEWNĘTRZNY TAYSCHNE, PODCIŚNIENIOWE ELEKTRYCZNE
BW -BALUSTRADY WEWNĘTRZNE W/G RYS. ARCHITEKTURY WNĘTRZ
BZ1-BZ8 -BALUSTRADY ZEWNĘTRZNE W/G RYS. DETALI
DRP -DRABINA PRZEŁAZOWA W/G RYS. DETALI
PKS -PION KANALIZACJI SANITARNEJ
WKS -WYWIETRNIKA KANALIZACJI SANITARNEJ
TE -SKRZYNKI ELEKTRYCZNE W/G PROJ. INSTAL. ELEKTRYCZNEJ
PE -PION ELEKTRYCZNY
HP -HYDRANTY P. POŻAROWE W/G PROJ. INSTAL. SANITARNYCH
C -GRZEJNIKI W/G PROJ. INSTAL. CENTRALNEGO OGRZEWANIA
PCO -PION CENTRALNEGO OGRZEWANIA
KP -KURTYNA POWIETRZNA W/G PROJ. INSTAL. CENTRALNEGO OGRZEWANIA (grawice spód h=2,2m, parter spód h=2,5m)
VRV -PION VRV
-DRZWI, OKNA WYPOSAŻONE W SKOMNIK (otworzia w przypadku pożaru)
K. P.POŻ. -KLAPA P. POŻ. W/G PROJ. INSTALACJI MECHANICZNEJ
D.R. -DRZWI REWIZYJNE
Sa...S1...F... -OZNACZENIA ELEMENTÓW STALOWYCH, ŻELBETOWYCH W/G PROJ. KONSTRUKCYJNEGO

W związku z wyjątkową specyfiką projektowanych i wykonywanych robót, należy przed realizacją, bardzo dokładnie zapoznać się z dokumentacją oraz informować projektanta o wszystkich zauważonych niezgodnościach z założeniami projektowymi dotyczącymi istniejących budynków, które wynikną w trakcie realizacji (w szczególności niezgodności wymiarowych materiałowych i konstrukcyjnych).

Kondygnacja	Część	Nr pom.	Nazwa pomieszczenia	Powierzchnia [m2]	Wysokość (m) netto	Wykończenie: PODŁOGI	BUFITY	ściany wykończenia
1	2	3	4	5	6	7	8	9
parter	Część-S1				2,60			
		0.S1.1a	Klatka schodowa 1	10.92		płytki	g-k+malowanie RAL 9010	pod klucz
		0.S1.1b	wm. szyb windowy	4.53		nie dotyczy	nie dotyczy	pod klucz
		0.S1.2a	Toaleta damska	7.72	2,50	płytki	resitowy	pod klucz
		0.S1.2b	Toaleta męska	7.81	2,50	płytki	resitowy	pod klucz
		0.S1.3a	Przedsionek	2.95	3,00	płytki	g-k+malowanie RAL 9010	pod klucz
		0.S1.3b	Korytarz	15.57	2,50	płytki	g-k+malowanie RAL 9010	pod klucz
		0.S1.3c	Korytarz	7.78	2,50	płytki	g-k+malowanie RAL 9010	pod klucz
		0.S1.4	Apartamentnaczenia	6.28	2,50	płytki	g-k+malowanie RAL 9010	pod klucz
		0.S1.5a	Apartamentnypoczynek	23.90	3,45	wykładzina	tynk+malowanie***	pod klucz
		0.S1.5b	Apartamentnaneka kuchenny	11.59	2,70	płytki grawe	g-k+malowanie RAL 9010	pod klucz
		0.S1.5c	Apartamentnechody	3.59	2,70	płytki grawe blacha ryflowana	g-k+malowanie RAL 9010	pod klucz
		0.S1.6	Kominichody	9.79		kwara stalowa ocynkowana	nie dotyczy	pod klucz
		0.S1.7a	Pomieszczenie ochrony 1	9.97	3,40	płytki	tynk+malowanie***	pod klucz
		0.S1.7b	Pomieszczenie ochrony 1 - schody	3.85		płytki grawe	tynk+malowanie***	pod klucz
		0.S1.8	Pomieszczenie ochrony 2	13.78	3,40	płytki	tynk+malowanie***	pod klucz
		0.S1.9	Biuro	19.93	3,34	wykładzina	tynk+malowanie***	pod klucz
		0.S1.10	Sala konferencyjna	34.46	2,70 3,34	wykładzina	tynk+malowanie***	pod klucz
		0.S1.11a	Poczekalnia	18.03	3,34	płytki	pracierka (stan surowy)	pod klucz
		0.S1.11b	Winda osobowa S1D3	1.98	2,10	nie dotyczy	nie dotyczy	pod klucz
		0.S1.12	Serwisnar	8.41	3,34	płytki	pracierka (stan surowy)	pod klucz
		0.S1.13	Przedsionek	5.39	3,34	płytki	tynk+malowanie***	pod klucz
		0.S1.14a	Pub	165.20	3,50	płytki	*	stan developerski**
		0.S1.14b	Klatka schodowa 2	10.12		płytki	tynk+malowanie***	pod klucz
		0.S1.14c	Winda osobowa S1D2	1.54	2,10	płytki	nie dotyczy	pod klucz
		0.S1.15a	Wydawalnia zbiorem	25.42	3,03, 3,53	płytki	*	stan developerski**
		0.S1.15b	Winda kuchenna S1D4s	0.87	0.80		nie dotyczy	pod klucz
		0.S1.16a	Zwrot naczyń	14.93	3,34	płytki	*	stan developerski**
		0.S1.16b	Winda kuchenna S1D4a	0.87	0.80		nie dotyczy	pod klucz
		0.S1.17	Sanitariat	9.82	3,40	płytki		stan developerski**
		0.S1.18	Magazyn	9.71	3,50	płytki	*	stan developerski**
		0.S1.19	Biuro	14.26	3,34	wykładzina	tynk+malowanie***	pod klucz
		0.S1.20a	Korytarz	39.29	2,50 2,40	wykładzina	g-k+malowanie RAL 9010	pod klucz
		0.S1.20b	Pom. magazeinu NN	4.36	3,50	płytki	tynk+malowanie***	pod klucz
		0.S1.21	Pomieszczenie porządkowe	2.40	3,50	płytki	tynk+malowanie***	pod klucz
		SUMA		526,10				

* Pomieszczenia developerskie:
- sbropy lastnikjące (kolebkowe i płaskie) przetarte tynkiem i bez malowania
- sbropy żelbetowe - stan surowy

** Stan developerski obejmuje wyłącznie zakres prac zleconych zgodnie z umową nr 35/2010

*** Pomieszczenia pod klucz:
- sbropy kolebkowe otynkowane i malowane w kolorze RAL 7044
- sbropy płaskie (żelbetowe i lastnikjące) otynkowane i pomalowane w kolorze RAL 9010

P.P.P. ±0,0=218,00 m n.p.m.

UZGODNIENIA BRANŻOWE			
Konstrukcja	mgr inż. R. KOCELKIEWICZ		
Instalacje sanitarne	mgr inż. T. BANDROWSKI		
Instalacje elektryczne	mgr inż. M. SUECK		
Instalacje elektryczne	mgr inż. B. SYCHOWSKA		
Instalacje teletechniczne	mgr inż. P. PIETRZAK		
Architektura bud. N	mgr inż. arch. B. MICHALSKA		

RYSUNEK MOŻE BYĆ PRZEKAZANY DO REALIZACJI PO APROBACIE INWESTORA

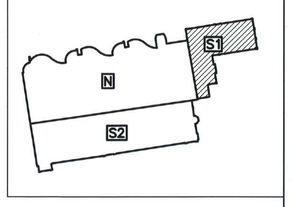

układ sufitów i posadzek rysowane z wcześniejszej wersji

Skanska S.A. Oddział Budownictwo Ogólnego w Łodzi Kierownik Budowy Andrzej Sokół

INDEKS	OPIS ZMIAN	DATA	WPROWADZIŁ	SPRAWDZIŁ	Koordynator Projektu
OF	WYROWNANIE SZWÓW WYSUWAJĄCYCH W STENIAJĄCY SZACHT WINDOWY W ŚCIANACH DZIAŁOWYCH. ZMIANA ŚCIAN DZIAŁOWYCH ZGODNIE Z DOKUMENTACJĄ WYKONAWCZĄ. DOPRECYZOWANIE SZCZEGÓŁÓW KOŃCZENIA KOZYRKÓW WYKONANYCH WKAZU KOREKTOWEGO DO PDN. STUDIA W PINNICY.	18.01.2013	A.G.	A.P.	P.M.
OE	UZUPEŁNIENIA O UWAGĘ O WYKONCZENIU ŚCIAN. KOREKTA UKŁADU SUFITÓW PODWIESZONYCH. WYKONCZENIA POSADZEK WYBRANYCH POMIESZCZEŃ ORAZ RÓŻNICOŚCIOWANA WYSOKOŚCIĄ WZNIS. Z ZMIAN W/G PROJ. ARCHITEKTURY WNĘTRZ. UZUPEŁNIENIE O ZAKŁ. DO PDN. STUDIA W PINNICY.	30.10.2012	A.G.	A.P.	P.M.
OD	ZMIANA SYMBOLI I KOREKTY WYMIAROWE DLA ŚCIAN (z uwzgl. na ost. materiały wykonawcze) W PDN. S.51.1a, S.51.2a, S.51.2b, S.51.3c, S.51.5a, S.51.3a, S.51.3b, S.51.18. UZUPEŁNIENIE O ZMIANY ŚCIAN DZIAŁOWYCH ALA S1 W PDN. PRZEDSIONEK DLA ZMIANY ŚCIAN DZIAŁOWYCH ALA S1 W PDN. S.51.3a. KOREKTA RZĘDNEJ OTW. W ŚCIANACH DLA PRZEŁĄCZA INSTAL. POWIĘZIĘ PDN. S.51.18(wykonać nadal. proj. sc. zwn.)	29.07.2011	A.G.	A.P.	P.M.
OC	UZUPEŁNIENIE O STAN WYKONCZENIA -ŚRODKA POMIESZCZEŃ WYKONANYCH LOKALNIE/ STARY BUD. "A"/ ORAZ OBUDOWY SZACHTÓW Z OGRÓDNICZĄ P.POŻ. DLA OBUDOWY SZACHTU WYSTĘMPNY Z-K M 125mm "g4" w pom. S.51.2a (częściowo), S.51.3b (częściowo). UZUPEŁNIENIE OGRÓDNICZĄ ŚCIAN W PDN. S.51.2a. WYMIAROWANIE OGRÓDNICZĄ ŚCIAN W STROPIE POMIĘZY PIANKA A PARTEREM W PDN. S.51.2a. KOREKTA RZĘDNEJ OTWORÓW SZYBOWNYCH (Z-K M 125mm "g4" PO ZAMIANE KOŃCZUTC LADY W/G WYTYCZNYCH ARCH. WNĘTRZ. UZUPEŁNIENIE O OTWÓR W ŚC. DLA PRZEŁĄCZ INSTALACYJNYCH KOREKTA ŚWIAZ NR 4.1, 4.2. KOREKTA LOCZUPAWNIA ŚWIZ W PDN. S.51.2b OD PDN. S.51.1a. ZAMIAŁCZENIE SZERÓKOŚCI PRZEŁĄCZA DO MIEJSCA SWITAWIEGO S.51.2a i S.51.2b. UZUPEŁNIENIE OTWORU MURNIO PRZY SCHODACH PODKOŃCZYCH W PDN. S.51.1a. KOREKTA POZIOMU NORNIKA PRZY SCHODACH ZEWNĘTRZNYCH -RSE X-E, F-G. KOREKTA SZEROKOŚCI STOPNI ORAZ SZEROKOŚCI BIEGU SCHODÓW ZEWNĘTRZNYCH -RSE C. ZM. SZEROKOŚCI OTWORU WEJŚCIA DO PDN. S.51.17. PRZEDSTAWIENIE DETALAŻU SCHODÓW WEWNĘTRZNYCH W PDN. S.51.17. UZUPEŁNIENIE O ZMIANY ŚCIAN DZIAŁOWYCH W PDN. S.51.1a.	08.04.2011	A.G.	A.P.	P.M.
OB	UZUPEŁNIENIE OGRÓDNICZĄ P.POŻ DLA ŚC. ZEWN. RL. SCHOD. S.51.5a (CZĘŚĆ A, E-F). A WYKONCZENIE OGRÓDNICZĄ P.POŻ. DLA ŚC. DLA 4m PRZEŁ. SCHOD. W CZĘŚĆ. ZM. ZYMBOLI OTOW. (ALA) NA ALPHA(CZĘŚĆ W PDN. S.51.1B, S.51.1b) PO WYKONANIU OGRÓDNICZĄ P.POŻ. DLA SCHOD. ZM. SYMBOLI OKEN (OP1/OB3) NA (ALA) (z obwiedkami) W PDN. S.51.1a PO UMIEJĄCZ OGRÓDNICZĄ P.POŻ. DLA SCHOD. UZUPEŁNIENIE O ZMIANĘ W OTOWACH ALA (PDN. S.51.1c). ZM. WYSOKOŚCI NOŚNIKA SUFITU PODWIESZONEGO W PDN. S.51.1b (ALA). PRZEPROWADZONIE DRÓŻKI WĘZŁA SANITARNEGO PDN. S.51.2a, S.51.2c WAHZ Z WŁOŚCIĄ DO TEJ. CZĘŚĆ W CĘŚĆ E. UZUPEŁNIĄ ILUŚ. OKNA WZWN. W PDN. S.51.6. ZM. MATERIAŁU ZAŁOŻONY ELEM. WNĘZU DLA WŁOKNOWNIA TRASY PRZYMOCNĘ INSTALACJI W PDN. S.51.2a PRZY OŚN "E". KOREKTA POZIOMU NORNIKA Z "CZYNNAM" ODKOWNIM W PDN. S.51.1a. ZMIANA ŚCIAN W PDN. S.51.1a. ZM. WYSOKOŚCI DRZWI DLA ODPOWIEDZIENIA WŁOŚCI Z ZAKOŚCIŁ ZEŁEŁTOWNEJ NAD WŁOŚCIĄ DO PDN. S.51.1a. ZM. WYSOKOŚCI NOŚNIKA SUFITU PODWIESZONEGO W PDN. S.51.1a. KOREKTA SZEROKOŚCI WŁAZU PRZY SCHODACH POŁOŻONYCH OD STR. POCHYLNI. UZUPEŁNIENIE O ZAKRES STROPU NAD PIANKOŁ PDN. S.51.1a W RELIWNE SCHOD ZEWN.	14.03.2011	A.G.	A.P.	P.M.
OA	UZUPEŁNIENIE O ROZNE WŁAZU PRZY SCHODACH ZEWN. KOREKTA UZYTOWANIA POCHYŁI DLA NEPRZESZKAWNYCH. UZUPEŁNIENIE O ZMIANY ŚCIAN W PDN. S.51.2b. UZUPEŁNIENIE O ZMIANY ŚCIAN DZIAŁOWYCH (Z 2ego bzku i możwości). UZUPEŁNIENIE O ZMIANĘ ROZŁUPU POŁĄCZEŃ. KOREKTA ROZŁUŚ WYKONCZENIA POŁĄCZEŃ W PDN. S.51.1b. UZUPEŁNIENIE O ZMIANĘ STŁUMIK ZEWNĘTRZ I ÓRZENIĄ. UZUPEŁNIENIE O OPIS KD (Drzw z kartrem dostęp). UZUPEŁNIENIE O OZNACZENIA ELEM. STALOWYCH / ŻELBETOWYCH. ZM. WYSOKOŚCI NOŚNIKA SUFITU PODWIESZONEGO W PDN. S.51.2b, S.51.1b. UZUPEŁNIENIE O ZMIANĘ ŚCIAN W KONTRAŻU DO BUD. "A" (S.51.2a, S.51.2c, S.51.3a). UZUPEŁNIĄ ŚCIĄŻEŃ Z OTWORÓW W STROPIE DLA PRZEŁĄCZA INSTALACYJNEGO NAD PDN. PIANKOŁ W PDN. S.51.1b. ZM. SPOSOBU ZAMOCOWANIA DRZWI WŁAZOWYCH W GRUBEJ ŚCIANIE DO PDN. S.51.1b. KOREKTA DRZWI DO SCHOŁTÓ WZWTN. (przy sc. zwn.) W PDN. S.51.1a. ZM. KOŁCI UZYTOWANIA I SZEROKOŚCI OTWORU W WŁOŚCIAN DO SCHÓN (S.51.17). UZUPEŁNIENIE O FLAŃCE "C" (w/g proj. konstr.) W ŚCIANIE PDN. S.51.1a PRZY WŁOŚCIĄ S.51.2 ORAZ PRZY PDN. S.51.3b. ZM. WYSOKOŚCI DRZWI WEWN. W PRZEDSIONKU (S.51.13). UZUPEŁNIENIE O WYCIĘKNĘCZ (od strony wewnętrzna) zewnętrznej W WŁOŚCIĄCH DO ELEMENTÓW. KOREKTA POŁĄCZEŃ SCHODÓW ZEWN. W WŁOŚCIACH DO BUDYNKU.	10.02.2011	A.G.	A.P.	P.M.

ZMIANY W PROJEKCIE

Roboty wykonane zgodnie z projektem
nanieslonymi zmianami
Zmiany nieistotne

INWESTOR: Instytucja Kultury EC1 Łódź Miasto Kultury ul. Targowa 1/3, 90-023 Łódź

DOKUMENTACJA WYKONAWCZA

SKANSKA

Skanska S.A. Oddział Budownictwo Ogólnego w Kielcach Al. Solidarności 34 25-323 Kielce, Polska

Inwestycja: REWITALIZACJA EC-1 I JEJ ADAPTACJA NA CELE KULTURALNO-ARTYSTYCZNE ZADANIE I EC-1 WSCHÓD		Branża: ARCHITEKTURA	
Obiekt: BUDYNEK S1		Rodz. Dpr.: PROJEKT WYKONAWCZY	
Treść: RZUT PARTERU		Skala: 1:50	
	Imię i nazwisko / Nr uprawn. / Podpis	Data: 01.2011	
Projektant:	mgr inż. arch. A. GALCZYŃSKA / DW-58/2009	Nr projektu: 1863	
Asystent:	inż. K. SŁUSZKA / -		
Sprawdzający:	mgr inż. arch. A. PLUCIŃSKI / ARC-I-1117 -54/2007	Nr rysunku: S1-A-011_0F	
Koordynator Projektu:	mgr inż. P. MAZIAREK / 10/10		

Zastrzega się prawo autorskie do rozwiązań projektowych!