



05_Sale kinowe_Zestawienie lamp w stopniach widowni

Oznaczenie	Typ	Opis	Ilość
L-22	Lampa ledowa w oprawie aluminiowej czarnej	Oświetlenie przeszkodzone, L=135 cm, 12 V DC, 4,8 Wm, 360 lm, 3000K, IP20	1
L-23	Lampa ledowa w oprawie aluminiowej czarnej	Oświetlenie przeszkodzone, L=151 cm, 12 V DC, 4,8 Wm, 360 lm, 3000K, IP20	1
L-24	Lampa ledowa w oprawie aluminiowej czarnej	Oświetlenie przeszkodzone, L=157 cm, 12 V DC, 4,8 Wm, 360 lm, 3000K, IP20	1
L-25	Lampa ledowa w oprawie aluminiowej czarnej	Oświetlenie przeszkodzone, L=162,5 cm, 12 V DC, 4,8 Wm, 360 lm, 3000K, IP20	1
L-26	Lampa ledowa w oprawie aluminiowej czarnej	Oświetlenie przeszkodzone, L=147 cm, 12 V DC, 4,8 Wm, 360 lm, 3000K, IP20	16
L-28	Lampa ledowa w oprawie aluminiowej czarnej	Oświetlenie przeszkodzone, L=130 cm, 12 V DC, 4,8 Wm, 360 lm, 3000K, IP20	6

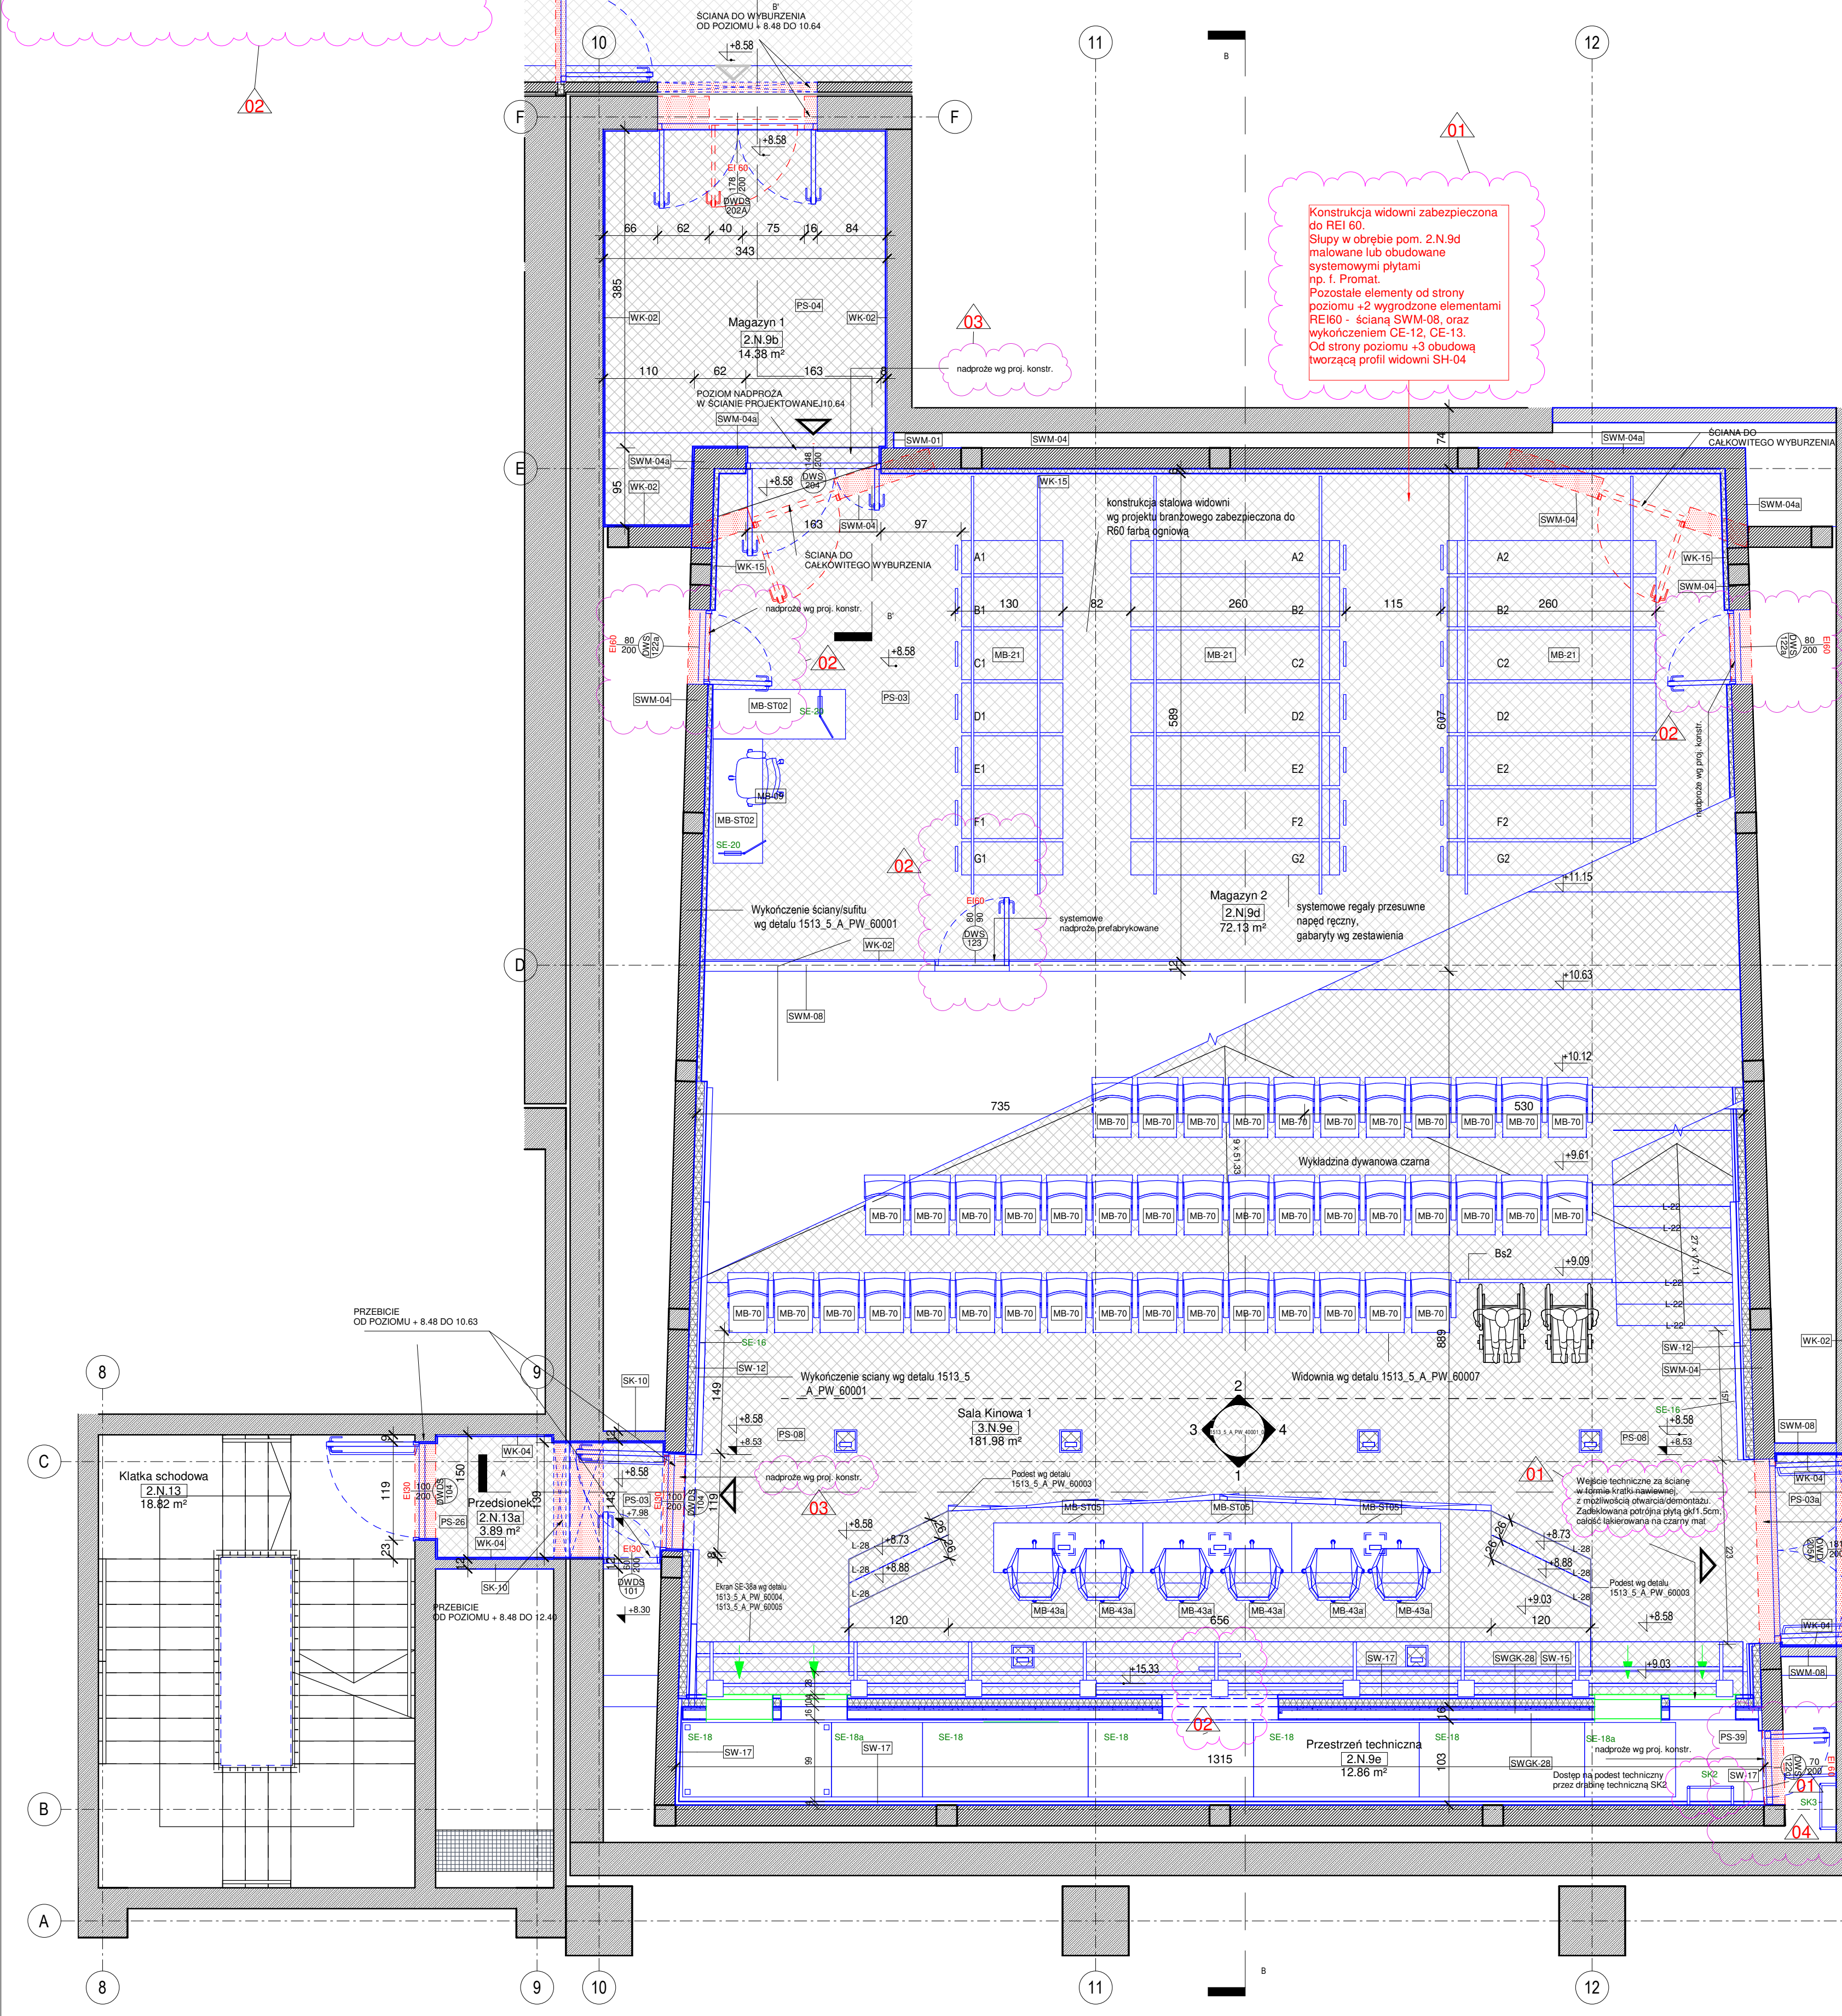

Konstrukcja widowni zabezpieczona do REI 60.
Stropy w obrębie pom. 2.N.9d malowane lub otulane systemowymi płytami
Pozostałe elementy od strony poziomu +2 wygrozone elementami REI60 - ścianą SWA-08, oraz wykonaniem CE-12, CE-13.
Od strony poziomu +3 obudowę tworzącą profil widowni SH-04

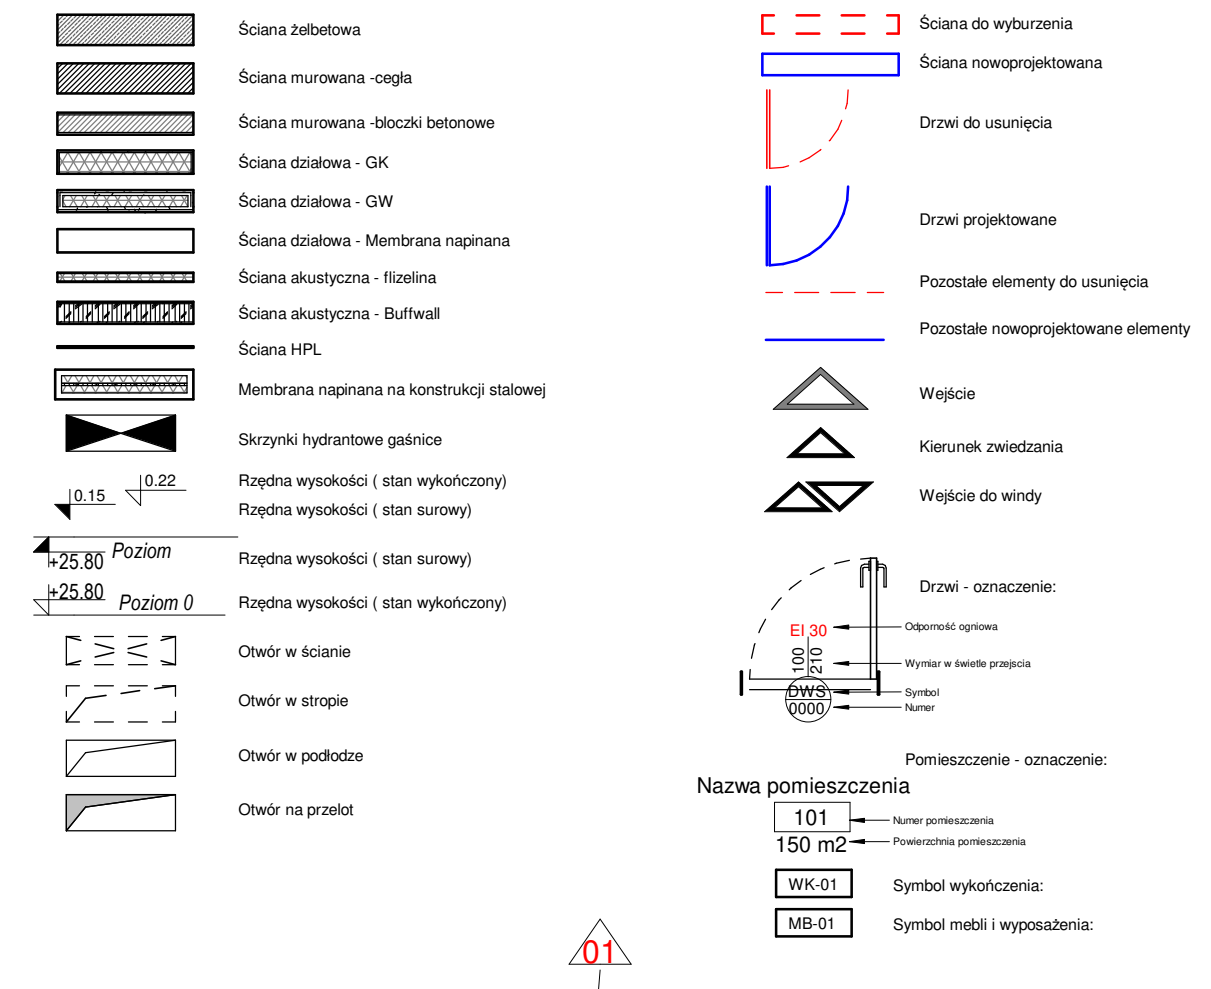

LEGENDA_RZUTY_PW

Description	Oznaczenie	Ilość	Opis
Bariera ochronna	SK1	1	Ochronna bariera techniczna ze stali ocynkowanej wys. 110 cm, szer. 88 cm. Profila 40x40 cm, jedna poprzeczka pozioma + barierek 15 cm z białej 3mm. Dł. barierek 3000 mm, słupki 3000 mm, słupki 3000 mm.
Drabinka kotłowna do ściany	SK2	1	Drabinka szer. min 500 mm ze stali ocynkowanej/aluminiowej, szczeble antypoślizgowe co 300 mm max., kotłowna do ściany głębokość ok. 25 cm, wysokość 1700 mm, od poziomu 5m od przelotu z jednej strony dodatkowa konstrukcja zabezpieczająca przed upadkiem - profile 11 40mm, kotłowna do ściany co 80 cm z dodatkowym płaskownikiem w środku rozpędzi
Drabinka kotłowna do ściany	SK3	1	Drabinka szer. min 500 mm ze stali ocynkowanej/aluminiowej, szczeble antypoślizgowe co 300 mm max., kotłowna do ściany głębokość ok. 20 cm, wysokość 1700 mm, od poziomu 5m od przelotu z jednej strony dodatkowa konstrukcja zabezpieczająca przed upadkiem - profile 11 40mm, kotłowna do ściany co 80 cm z dodatkowym płaskownikiem w środku rozpędzi

PW_5 Duża sala kinowa_Zestawienie podestów technicznych					
Nr.	Description	Oznaczenie	Ilość	Wymiary	Opis
2.N.9e	Podest techniczny 180x90x200	SE-18	5	100x200x210cm	Podest techniczny z moziwością demontażu blatu, umożliwiającym dostęp do elementów instalacji technicznych. Biał na konstrukcji aluminiowej 60x60mm z blatem z płyty antypoślizgowej. Udwżig 750kg/m2. Nogi z moziwością regulacji. Element na każdym styku izolowany przekładkami akustycznymi
2.N.9e	Podest techniczny 110x90x200	SE-18a	2	100x110x210cm	Podest techniczny z moziwością demontażu blatu, umożliwiającym dostęp do elementów instalacji technicznych. Biał na konstrukcji aluminiowej 60x60mm z blatem z płyty antypoślizgowej. Udwżig 750kg/m2. Nogi z moziwością regulacji. Element na każdym styku izolowany przekładkami akustycznymi

PW_5_Sale kinowe_Zestawienie mebli Duża sala kinowa					
Numer pom.	Nazwa pom.	Ozn.	Opis	Wymiary	Ilość
A. Poziom +2					
2.N.2	Komunikacja	MB-69	Fotel	Fotel czarny, szkielet	4
2.N.2	Komunikacja	MB-62	Stół szkielet	Stół czarny, szkielet	1
2.N.4b	Toaleta naprężeniopawri	SE-32a	Wieszak na ubrania, wykonany z 4	Wieszak na ubrania, wykonany z 4	1
2.N.4c	Pom. pomocnicze	MB-43	Fotel z profilowaną skłęką bukową	MB_Kzeszo	1
2.N.4c	Pom. pomocnicze	SE-32	Wieszak na ubrania, wykonany z 4	Wieszak na ubrania, wykonany z 4	1
2.N.5d	Magazyn 2	MB-21	Regaly mobilne na taśmę filmową	Regaly jednolitym wg opisu	1
2.N.5d	Magazyn 2	MB-69	Kzeszo obrotowe	Siedzisko 549x644xW40-51cm	1
2.N.5d	Magazyn 2	MB-ST02	Stół	S160x260xW75cm	2
3.N.9a	Sala Kinowa 1	MB-69	Fotel do sal kinowych	Siedzisko 46 cm SS5xW85,8xG50,6	6
3.N.9e	Sala Kinowa 1	MB-70	Fotel do sal kinowych	Siedzisko 46 cm SS5xW85,8xG50,6	159
3.N.9e	Sala Kinowa 1	MB-43a	Kzeszo	MB_Kzeszo czarne	6
3.N.9a	Sala Kinowa 1	MB-ST05	Stół na szkle sztalowym	S160x300xW75cm	3
A. Poziom +3					
3.N.9	Kabina Projekcyjna	MB-STW01	Biał roboczy	75cm wys. (szer. i gł. wg rys.)	1
3.N.9	Kabina Projekcyjna	MB-09	Kzeszo obrotowe	Siedzisko 549x644xW40-51cm	1
3.N.9a	Sala Tumacz	MB-STW01	Biał roboczy	75cm wys. (szer. i gł. wg rys.)	1
3.N.9a	Sala Tumacz	MB-09	Kzeszo obrotowe	Siedzisko 549x644xW40-51cm	2
3.N.9a	Sala Tumacz	SE-32	Wieszak na ubrania, wykonany z 13 pojedynczych elementów o przelotnym przekroju, kolor biały mat, montaż do ściany	Wieszak na ubrania, wykonany z 13 pojedynczych elementów o przelotnym przekroju, kolor biały mat, montaż do ściany	1

05_Zesp. sal kinowych_ściany istniejące			
Symbol	Gr.	Opis	Opis Warstw
SK-20	15	Ściana zewnętrzna	Ściana systemowa z płyt laminowanych gr 30m
SK-01	15	Ściana zewnętrzna murowana	Ściana zewnętrzna gr 20m
SK-02	20	Ściana zewnętrzna wywielana murowana	Ściana zewnętrzna gr 20m
SK-03	25	Ściana zewnętrzna wywielana murowana	Ściana zewnętrzna gr 20m
SK-04	30	Ściana zewnętrzna wywielana murowana	Ściana zewnętrzna z płyt laminowanych porzecznicą
SK-05	35	Ściana zewnętrzna wywielana murowana	Ściana zewnętrzna z płyt laminowanych porzecznicą
SK-06	40	Ściana zewnętrzna wywielana murowana	Ściana zewnętrzna gr 60m
SK-07	40	Ściana zewnętrzna wywielana murowana	Ściana zewnętrzna gr 60m
SK-08	50	Ściana zewnętrzna wywielana murowana	Tyrk cm wap. (od strony użytkownika porzecznicą)
SK-09a	14	Ściana wewnętrzna murowana	Tyrk cm wap. (od strony użytkownika porzecznicą)
SK-10	12	Ściana zewnętrzna wywielana murowana	Ściana zewnętrzna gr 12m
SK-11	18	Ściana zewnętrzna wywielana murowana	Tyrk cm wap. (od strony użytkownika porzecznicą)
SK-12	13	Ściana wewnętrzna działowa systemowa	Ściana systemowa z płyt laminowanych gr 10m, folia czołowa
SK-13	13	Ściana wewnętrzna działowa systemowa	Podokładka 150m
SK-14	13	Ściana zewnętrzna murowana	
SK-15	13	Ściana zewnętrzna murowana	
SK-320	13	Ściana zewnętrzna murowana	</